*Suppliment tal-Gazzetta tal-Gvern ta' Malta Nru. 18,554, 19 ta' Frar, 2010*
*Taqsima B*

A.L. 86 tal-2010

**ATT DWAR L-I*SPORTS***
**(KAP.455)**

**Ordni tal-2010 dwar il-Kunsill Malti għall-I*sport***
**(Trasferiment ta' Proprjetà Assenjata) (Ordni Nru. 2)**

BIS-SAĦĦA tas-setgħat mogħtija lilu bl-artikolu 16 tal-Att dwar l-I*sports*, il-President ta' Malta għamel l-Ordni li ġej:-

Titolu.

**1.** It-titolu ta' dan l-Ordni hu l-Ordni tal 2010 dwar il-Kunsill Malti għall-I*sport* (trasferiment ta' Proprjetà Assenjata) (Ordni Nru. 2).

Proprjetà assenjata

**2.** Il-proprjetà deskritta fl-artikolu 4 ta' dan l-Ordni hi b'dan assenjata għall-finijiet tat-tgawdija, pussess, użu u amministrazzjoni tad-drittijiet u obbligazzjonijiet li jappartjenu għal dik il-proprjetà assenjata skont l-artikolu 16 ta' l-Att dwar l-I*sports*.

Jum stabbilit.

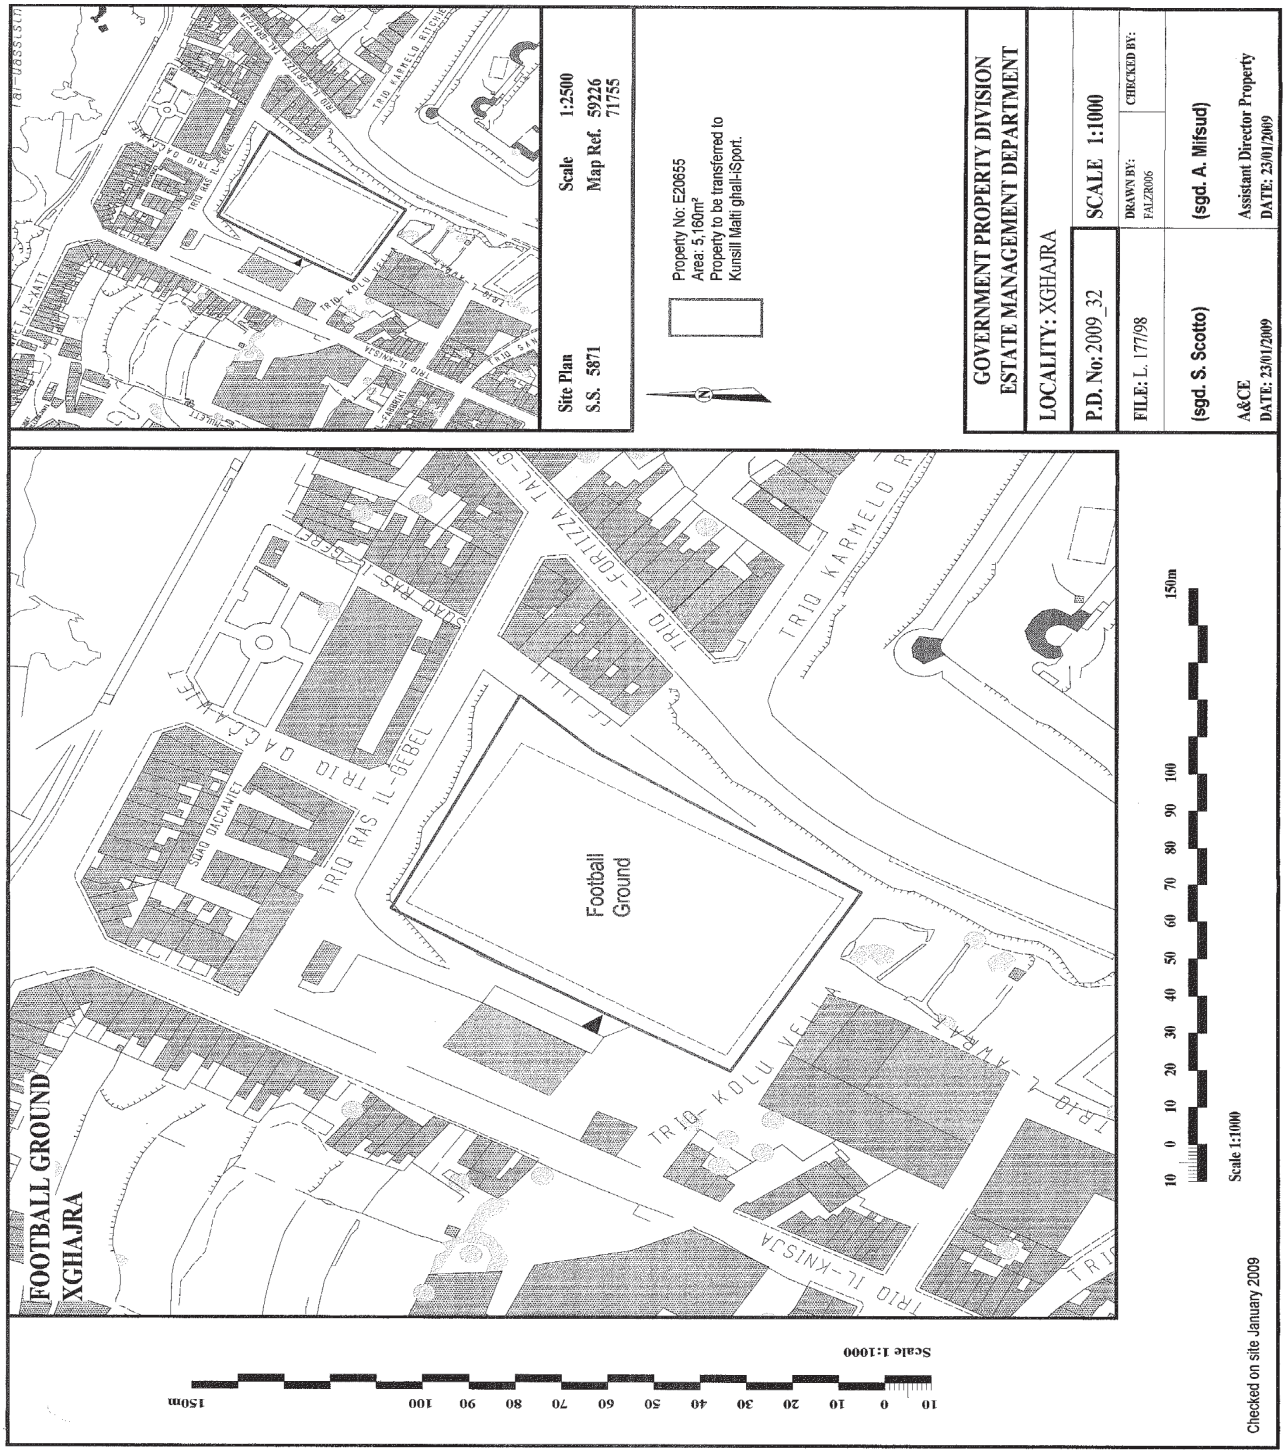
**3.** Il-proprjetà assenjata fl-artikolu 2 ta' dan l-Ordni għandha tiġi trasferita u tkun vestita fil-Kunsill Maltai għall-Isport kif provdut fl-imsemmi artikolu b'seħħ mill-1 ta' Jannar 2010.

Deskrizzjoni ta' proprjetà assenjata

**4.** Il-proprjetà msemmija fl-artikolu 2 ta' dan l-ordni hi din li ġejja, jiġifieri:

Biċċa art (*football ground*) fix-Xgħajra, reġistrat bħala Tenement Nru: E20655, ta' madwar 5160 metru kwardru, lit miss mit-Tramuntana, mill-Punent u mil-Lvant ma' proprjetà ta' sidien mhux magħrufa kif delinieata bl-aħmar fuq il-pjanta P.D.2009_32.

B 876


FOOTBALL GROUND
XGHAJRA
Football Ground
TRIQ KOLU VELA
TRIQ IL-KNISJA
TRIQ KARMELO
TRIQ IL-FORMIZA
TRIQ RAS IL-GEBEL
TRIQ DA CAMILLE
SQAQ DACCAMIEL
Scale 1:1000
10 0 10 20 30 40 50 60 70 80 90 100 150m
Checked on site January 2009
Site Plan
S.S. 5871
Scale 1:2500
Map Ref. 59226
71755
Property No: E20855
Area: 5,160m²
Property to be transferred to
Kunsill Malti ghall-Isport.
GOVERNMENT PROPERTY DIVISION
ESTATE MANAGEMENT DEPARTMENT
LOCALITY: XGHAJRA
P.D. No: 2009_32
SCALE 1:1000
FILE: L. 177/98
DRAWN BY: FALZ2006
CHECKED BY:
(sgd. S. Scotto)
A&CE
DATE: 23/01/2009
(sgd. A. Mifsud)
Assistant Director Property
DATE: 23/01/2009