A.L. 107 ta' l-2003

ATT TA' L-2001 DWAR RESTITUZZJONI TA' ĊERTU ARTIJIET
(Att Nru. XVII ta' l-2001)

Ordni ta' l-2003 dwar Restituzzjoni ta' Ċertu Artijiet (Nru. 3)

BIS-SAĦĦA tas-setgħat mogħtija bl-artikolu 3(1) ta' l-Att dwar ir-Restituzzjoni ta' Ċertu Artijiet ta' l-2001, il-Ministru ta' l-Intern u l-Ambjent ħareg dan l-ordni li ġej:–

1. It-titolu ta' din l-ordni huwa l-Ordni ta' l-2003 dwar Restituzzjoni ta' Ċertu Artijiet (Nru. 3).

2. Il-proprjetà speċifikata fl-artikolu 3 ta' dan l-Ordni għandha terga' lura għal għand il-persuna jew persuni li lilhom kienet tappartjeni l-art, b'liema titolu jkun, bħallikieku l-akkwist bis-saħħa ta' l-artikolu 5 ta' l-Att Dwar Arei għall-Iżvilupp tal-Bini, Kapitolu 303, qatt ma seħħ b'effett mid-data tal-4 ta' Lulju 1983, f'liema data dik l-art ġiet akkwistata mill-Gvern bis-saħħa ta' l-istess artikolu.

3. Il-proprjetà li għaliha l-artikolu 2 ta' dan l-Ordni jirreferi hi din li ġejja, jiġifieri, porzjon ta' art fin-Naxxar limiti Tas-Sgħajtar, li fiha l-kejl ta' ċirka 451 metri kwadri u li tmiss mit-Tramuntana u minn Nofsinhar ma' triq pubblika u mill-Punent ma' proprjetà tal-Gvern u hija murija bil-bordura ħamra fuq il-pjanta mmarkata P.D. Nru. 11_2003_B, kif jidher fil-pjanta hawn annessa fl-Iskeda.

SKEDA

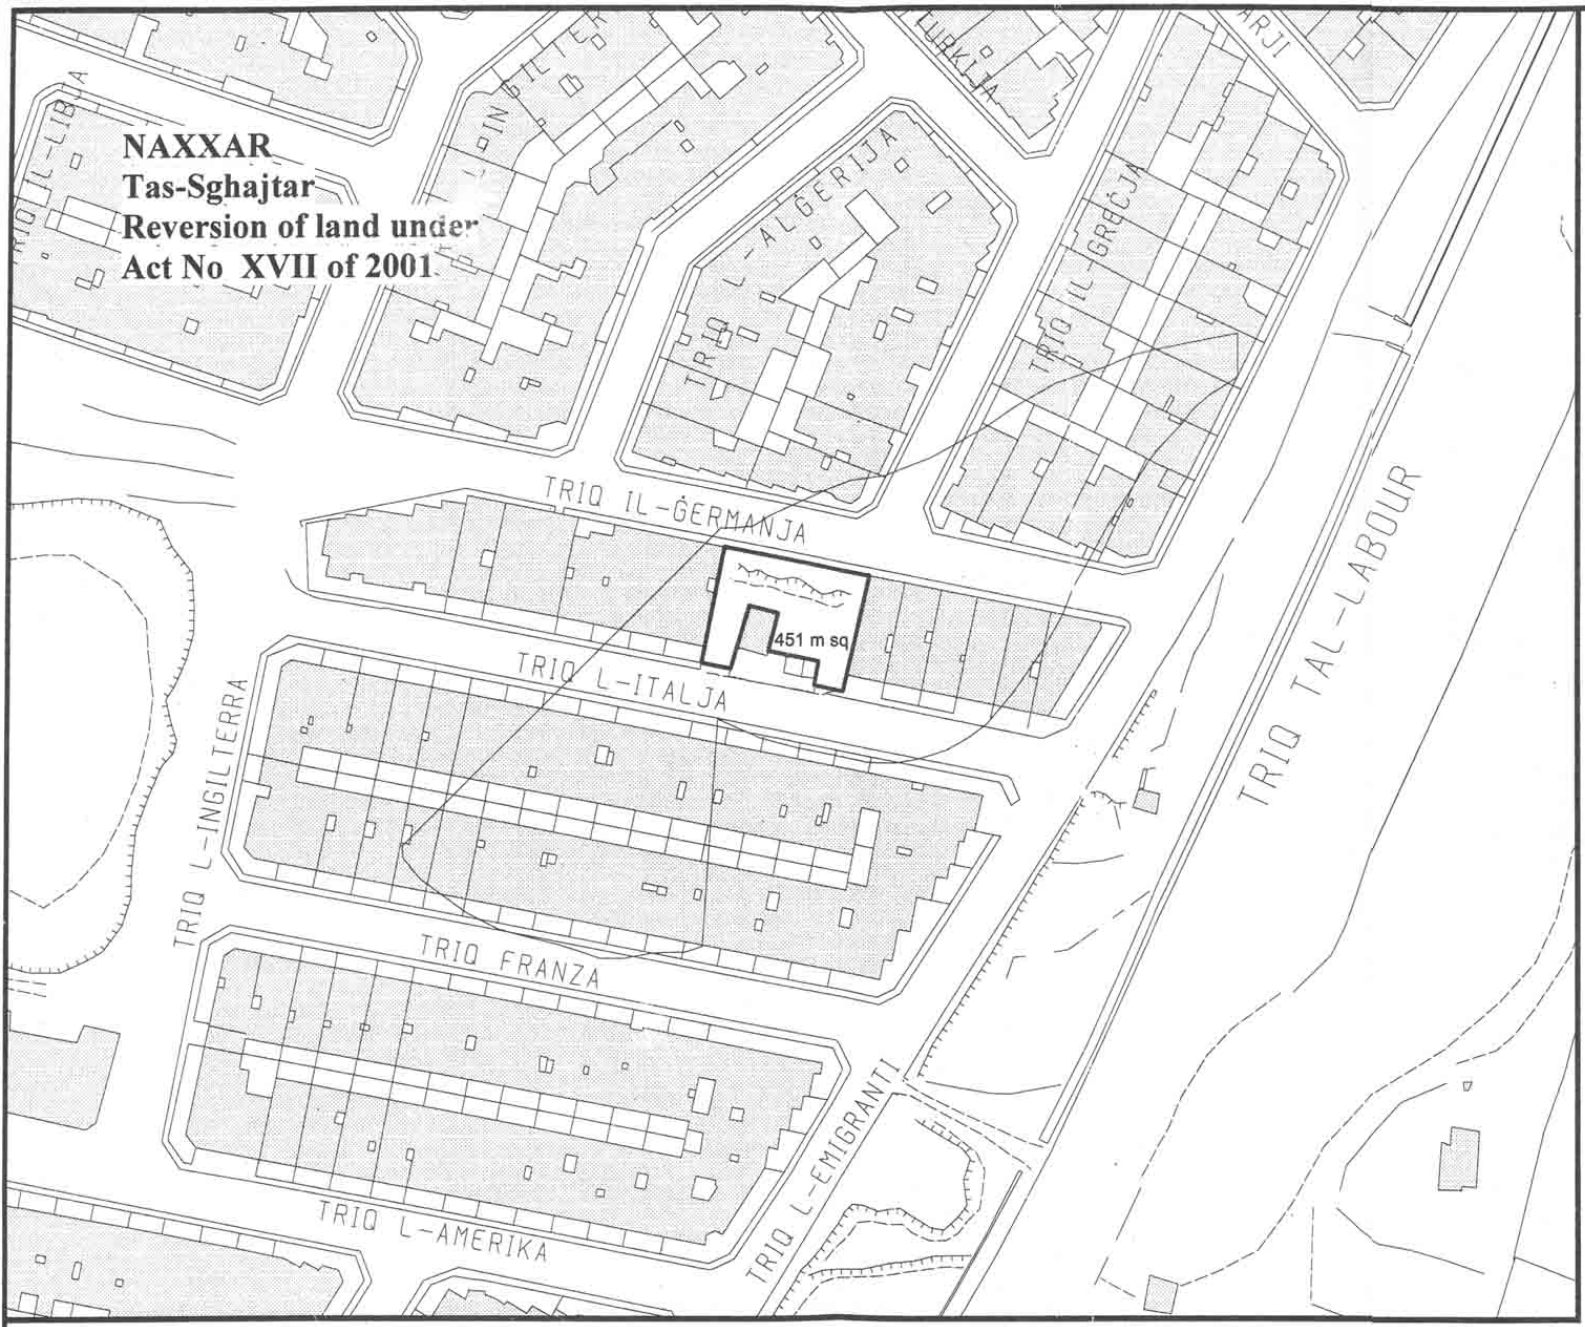

CHECKED ON SITE JANUARY 2003

10 0 10 20 30 40 50 60 70 80 90 100 150m

Scale 1:1000

Site Plan	**Scale 1:2500**
S.S. 4874	**Map Ref. 49542 74171**

SITE TO BE REVERTED BACK TO ORIGINAL OWNERS UNDER ACT XVII OF 2001

NOT TO SCALE

GOVERNMENT PROPERTY DIVISION
ESTATE MANAGEMENT DEPARTMENT

LOCALITY: NAXXAR

P.D. No: 11_2003_B	**SCALE 1:1000**	
FILE: L. 484/83/VI	**DRAWN BY:** MAMOP002	**CHECKED BY:**
(sgd. M. Schembri)	**(sgd. J. Caruana)**	
A&CE **DATE: 03/04/2003**	**Director Estate Management** **DATE: 03/04/2003**	