A.L. 284 ta' l-2007

ATT DWAR L-I*SPORTS*
(KAP. 455)

Ordni ta' l-2007 dwar il-Kunsill Malti għall-I*sport*
(Trasferiment ta' Proprjetà Assenjata)

BIS-SAĦĦA tas-setgħat mogħtija bl-artikolu 16 ta' l-Att dwar l-I*sports*, il-President ta' Malta għamel l-ordni li ġej:-

Titolu.

1. It-titolu ta' dan l-ordni hu Ordni ta' l-2007 dwar il-Kunsill Malti għall-I*sport* (Trasferiment ta' Proprjetà Assenjata).

Proprjetà assenjata.

2. Il-proprjetà deskritta fl-artikolu 4 ta' dan l-ordni hi b'dan assenjata għall-finijiet tat-tgawdija, pussess, użu u amministrazzjoni tad-drittijiet u obbligazzjonijiet li jappartjenu għal dik il-proprjetà assenjata skond l-artikolu 16 ta' l-Att dwar l-I*sport*.

Jum stabbilit.

3. Il-proprjetà assenjata fl-artikolu 2 ta' dan l-ordni għandha tiġi trasferita u tkun vestita fil-Kunsill Malti għall-I*sport* kif provdut fl-imsemmi artikolu b'seħħ mill-11 ta' Marzu, 2005.


Deskrizzoni ta' proprjetà assenjata.


4. Il-proprjetà msemmija fl-artikolu 2 ta' dan l-ordni hi din li ġejja, jiġifieri:

Biċċa art f'Tas-Sliema ta' madwar 50.13 metru kwadru, li tmiss mill-Majjistral u mil-Lbiċ ma' proprjetà miżmuma b'ċens temporanju minn *Exiles Sports Club* u mill-Grigal ma' proprjetà tal-Gvern, kif murija delineata bl-aħmar fuq il-pjanta P.D.120_97_1_A.

B 3558

EXTENSION TO
EXILES WATERPOLO CLUB
SLIEMA

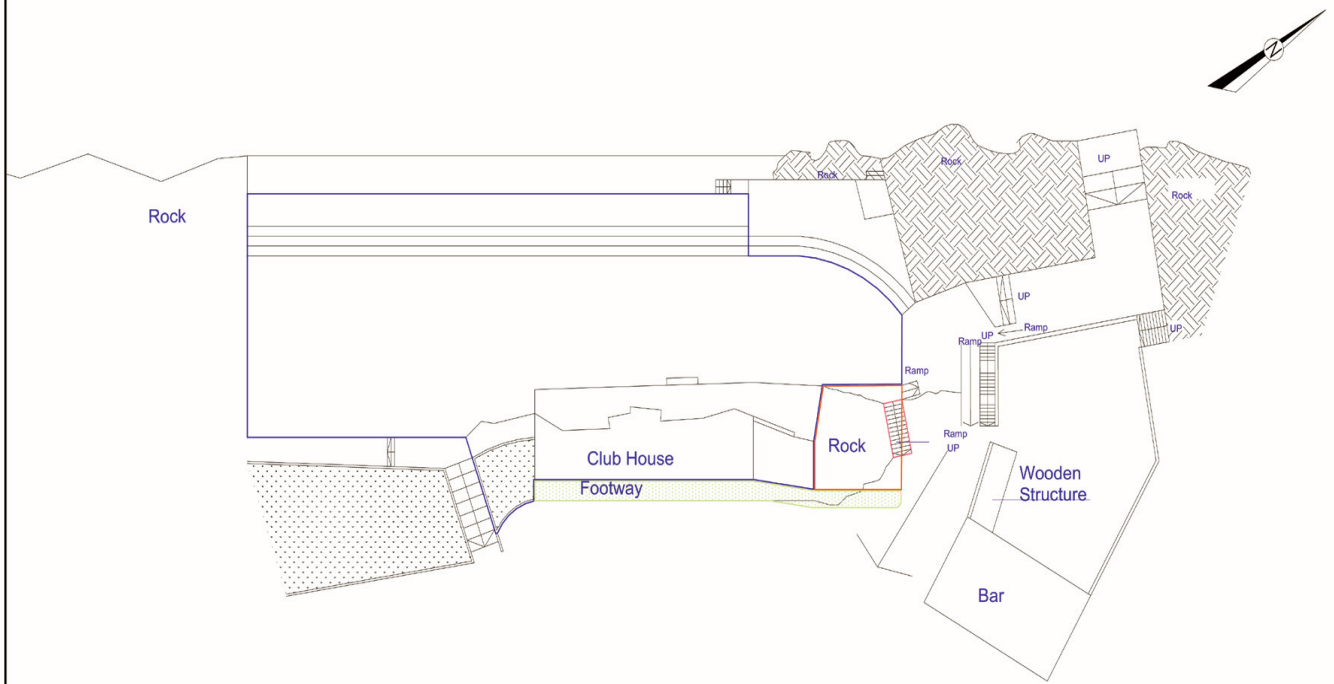

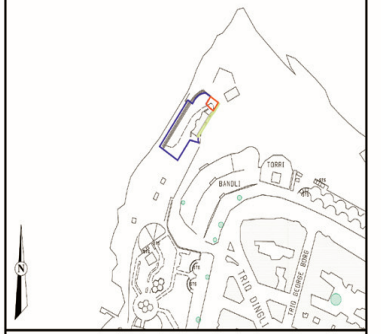

Site Plan **Scale** **1:2500**
S.S. 5475 **Map Ref.** **54801**
75181

AREA: 50.13 m²

AREA ALREADY ALLOCATED
TENEMENT 78524 - LD 120/97 REFERS

STAIRWAY TO BE DEMOLISHED AND
RECONSTRUCTED WITHIN AREA EDGED IN RED

FOOTWAY AS EXISTING

10 5 0 5 10 15 20 25 30 35 40 45 50 70m

Scale 1:250

MEASURED ON SITE - NOVEMBER 2002

GOVERNMENT PROPERTY DIVISION
ESTATE MANAGEMENT DEPARTMENT

LOCALITY: SLIEMA

P.D. No: 120_97_1_A	**SCALE 1:250**	
FILE: L 375/97	**DRAWN BY:** TABOD002	**CHECKED BY:**
(sgd. S. Scotto)	**(sgd. J. Caruana)**	
A&CE **DATE: 29/01/2004**	**Director Estate Management** **DATE: 29/01/2004**	