A.L. 153 ta' l-2008

ATT DWAR L-I*SPORTS*
(KAP. 455)

Ordni ta' l-2008 dwar il-Kunsill Malti għall-I*sport* (Trasferiment ta' Proprjetà Assenjata) (Nru. 4)

BIS-SAĦĦA tas-setgħat mogħtija bl-artikolu 16 ta' l-Att dwar l-I*sports*, il-President ta' Malta għamel l-ordni li ġej:-

Titolu.

1. It-titolu ta' dan l-ordni hu Ordni ta' l-2008 dwar il-Kunsill Malti għall-I*sport* (Trasferiment ta' Proprjetà Assenjata) (Nru. 4).

Proprjetà assenjata.

2. Il-proprjetà deskritta fl-artiklu 4 ta' dan l-ordni hi b'dan assenjata għall-finijiet tat-tgawdija, pussess, użu u amministrazzjoni tad-drittijiet u obbligazzjonijiet li jappartjenu għal dik il-proprjetà assenjata skond l-artiklu 16 ta' l-Att dwar l-I*sports*.

Jum stabbilit.

3. Il-proprjetà assenjata fl-artiklu 2 ta' dan l-ordni għandha tiġi trasferita u tkun vestita fil-Kunsill Malti għall-I*sport* kif provdut fl-imsemmi artiklu b'seħħ mill-1 ta' Ġunju 2008.

Deskrizzoni ta' proprjetà assenjata.

4. Il-proprjetà msemmija fl-artiklu 2 ta' dan l-ordni hi din li ġejja, jiġifieri:

Il-Fond magħruf bħala l-Biċċerija l-Qadima fi Triq il-Gradilja, Attard ta' madwar 346 metru kwadru li tmiss mill-irjiħat kollha ma' proprjetà tal-Gvern, kif delineata bil-kuluri aħmar, aħdar u isfar fuq il-pjanta P.D. 35_2003.


Premises at
Triq il-Gradilja
-ATTARD-



10 5 0 5 10 15 20m

Scale 1:200

MEASURED ON SITE
FEBRUARY 2003

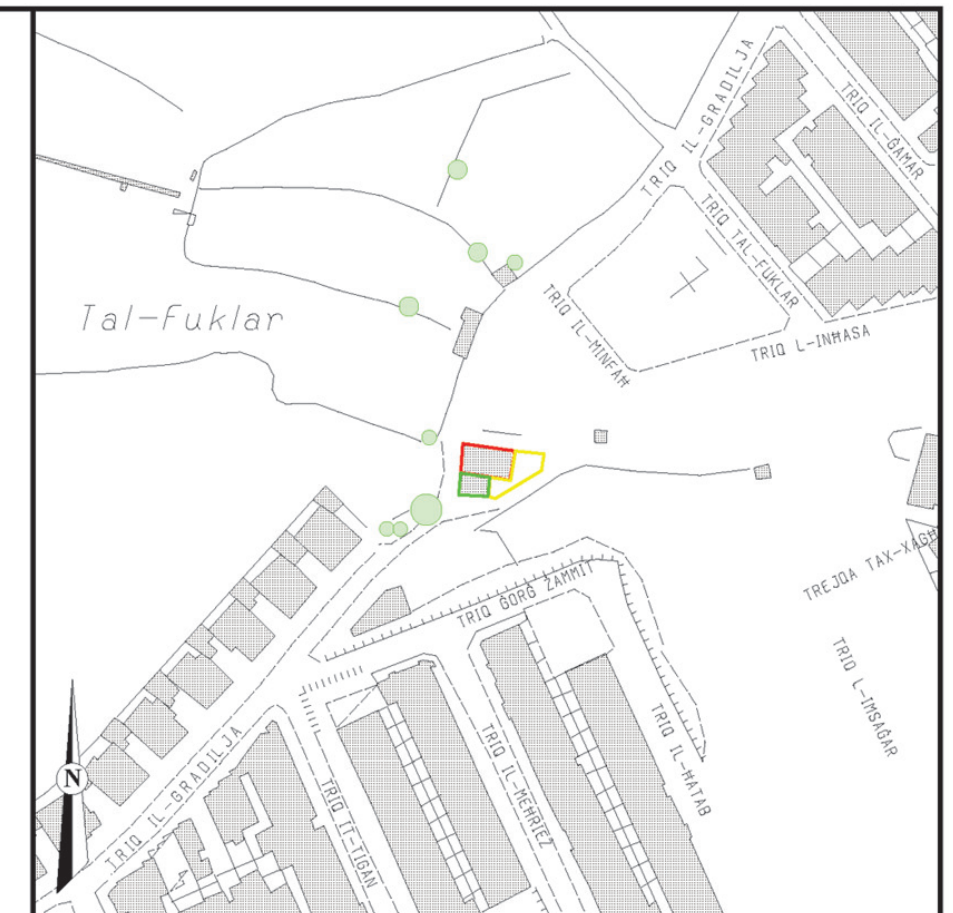

Site Plan **S.S. 4872**

Scale 1:2500
Map Ref. 48848 72687

HLW High Level Window

HLW-1 High Level Window overlooking roof of adjacent room

Attard Scout Group (red)

Attard Girl Guides (green)

Common Area (yellow)

GOVERNMENT PROPERTY DIVISION
ESTATE MANAGEMENT DEPARTMENT

LOCALITY: ATTARD	
P.D. No: 35_2003	**SCALE 1:200**
FILE: L485/86	DRAWN BY: DEMIR001 / CHECKED BY:
(sgd. S. Scotto)	**(sgd. J. Caruana)**
A&CE DATE: 05/02/2003	Director Estate Management DATE: 05/02/2003