A.L. 154 ta' l-2008

ATT DWAR L-I*SPORTS*
(KAP. 455)

Ordni ta' l-2008 dwar il-Kunsill Malti għall-I*sport* (Trasferiment ta' Proprjetà Assenjata) (Nru. 5)

BIS-SAĦĦA tas-setgħat mogħtija bl-artikolu 16 ta' l-Att dwar l-I*sports*, il-President ta' Malta għamel l-ordni li ġej:-

Titolu.

1. It-titolu ta' dan l-ordni hu Ordni ta' l-2008 dwar il-Kunsill Malti għall-I*sport* (Trasferiment ta' Proprjetà Assenjata) (Nru. 5).

Proprjetà assenjata.

2. Il-proprjetà deskritta fl-artiklu 4 ta' dan l-ordni hi b'dan assenjata għall-finijiet tat-tgawdija, pussess, użu u amministrazzjoni tad-drittijiet u obbligazzjonijiet li jappartjenu għal dik il-proprjetà assenjata skond l-artiklu 16 ta' l-Att dwar l-I*sports*.


Jum stabbilit.


3. Il-proprjetà assenjata fl-artiklu 2 ta' dan l-ordni għandha tiġi trasferita u tkun vestita fil-Kunsill Malti għall-I*sport* kif provdut fl-imsemmi artiklu b'seħħ mill-1 ta' Ġunju 2008.

Deskrizzoni ta' proprjetà assenjata.

4. Il-proprjetà msemmija fl-artiklu 2 ta' dan l-ordni hi din li ġejja, jiġifieri:

Biċċa art f'Kordin, Paola ta' madwar 1,756 metru kwadru li tmiss mit-Tramuntana ma' proprjetà tal-Gvern, min-Nofs in-Nhar u mix-Xlokk ma' proprjetà miżmuma b'ċens temporanju mill-*Hockey Association* kif delineata bil-kulur aħmar fuq il-pjanta P.D. 230_2003.

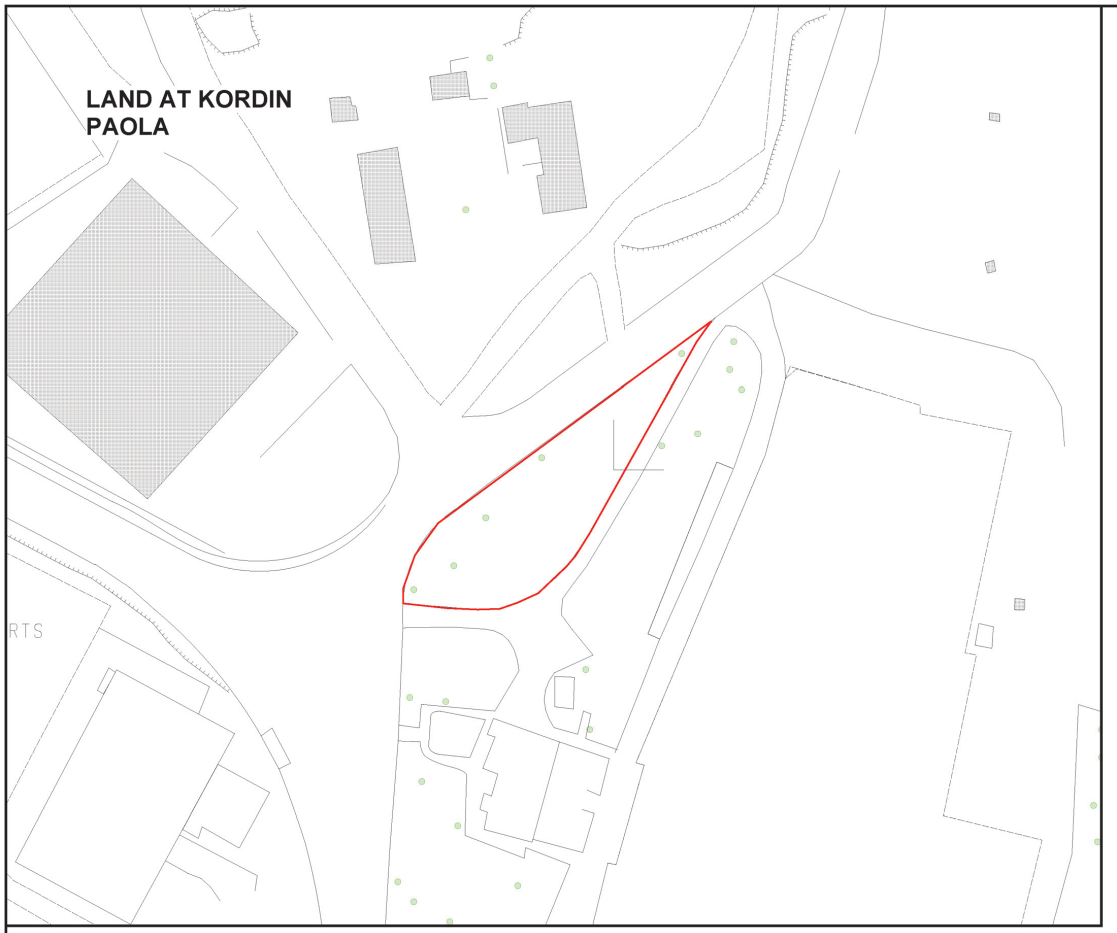


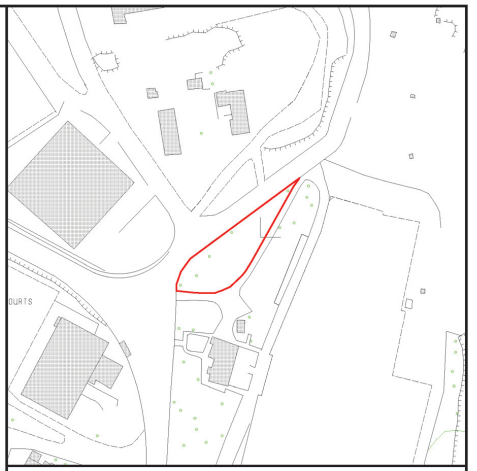

Site Plan **Scale** **1:2500**

S.S. **5671 5470 5670 5471** **Map Ref.** **55985 71001**



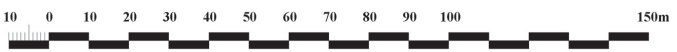

Scale 1:1000

CHECKED ON SITE - SEPTEMBER 2003

GOVERNMENT PROPERTY DIVISION
ESTATE MANAGEMENT DEPARTMENT

LOCALITY: PAOLA

P.D. No: 230_2003	**SCALE 1:1000**	
FILE: L 198/72/15	**DRAWN BY:** MIFSA019	**CHECKED BY:**
(sgd. S. Scotto)	**(sgd. J. Caruana)**	
A&CE **DATE: 29/01/2004**	**Director Estate Management** **DATE: 29/01/2004**	