A.L. 157 ta' l-2008

ATT DWAR L-I*SPORTS*
(KAP. 455)

Ordni ta' l-2008 dwar il-Kunsill Malti għall-I*sport* (Trasferiment ta' Proprjetà Assenjata) (Nru. 8)

BIS-SAĦĦA tas-setgħat mogħtija bl-artikolu 16 ta' l-Att dwar l-I*sports*, il-President ta' Malta għamel l-ordni li ġej:-

Titolu.

1. It-titolu ta' dan l-ordni hu Ordni ta' l-2008 dwar il-Kunsill Malti għall-I*sport* (Trasferiment ta' Proprjetà Assenjata) (Nru. 8).

Proprjetà assenjata.

2. Il-proprjetà deskritta fl-artiklu 4 ta' dan l-ordni hi b'dan assenjata għall-finijiet tat-tgawdija, pussess, użu u amministrazzjoni tad-drittijiet u obbligazzjonijiet li jappartjenu għal dik il-proprjetà assenjata skond l-artiklu 16 ta' l-Att dwar l-I*sports*.

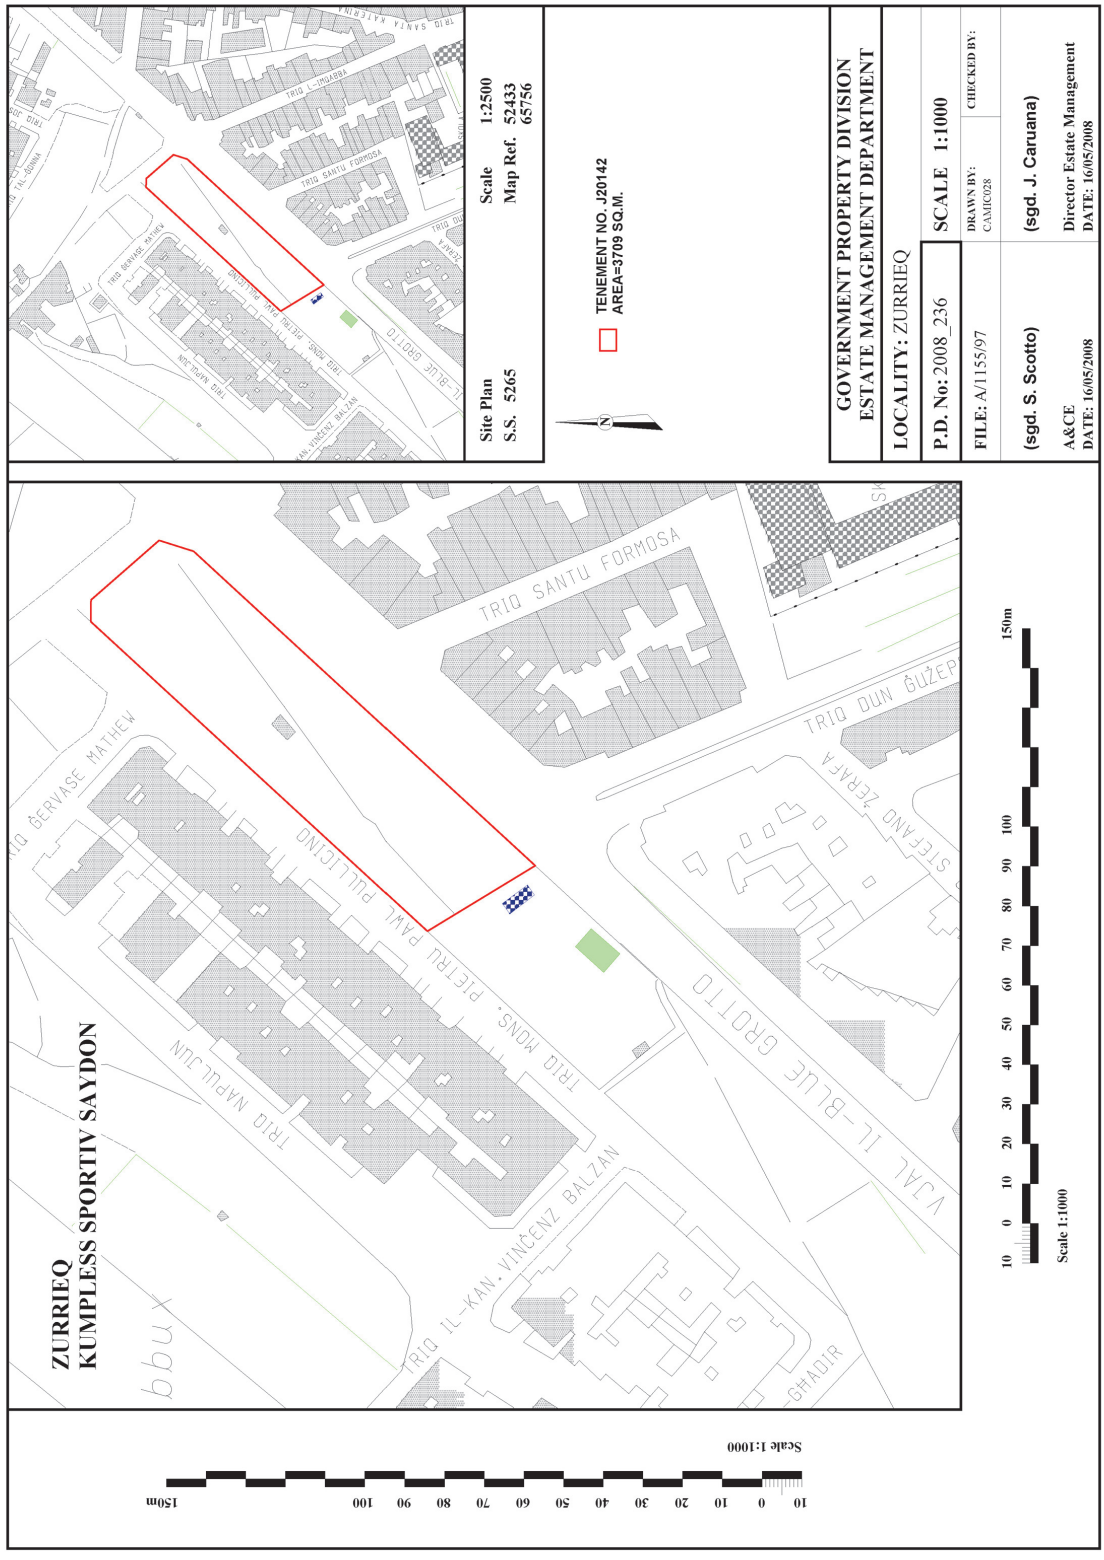
Jum stabbilit.

3. Il-proprjetà assenjata fl-artiklu 2 ta' dan l-ordni għandha tiġi trasferita u tkun vestita fil-Kunsill Malti għall-I*sport* kif provdut fl-imsemmi artiklu b'seħħ mill-1 ta' Ġunju 2008.

Deskrizzoni ta' proprjetà assenjata.

4. Il-proprjetà msemmija fl-artiklu 2 ta' dan l-ordni hi din li ġejja, jiġifieri:

Kumpless Sportiv Saydon fi Vjal il-Blue Grotto, Żurrieq ta' madwar 3,709 metru kwadru li jmiss mill-Majjistral, mill-Grigal u mix-Xlokk ma' proprjetà tal-Gvern, kif delineat bil-kulur aħmar fuq il-pjanta P.D. 2008_236.


GOVERNMENT PROPERTY DIVISION
ESTATE MANAGEMENT DEPARTMENT
LOCALITY: ZURRIEQ
P.D. No: 2008_236
SCALE 1:1000
FILE: A/1155/97
DRAWN BY: CAMICO28
CHECKED BY:
(sgd. S. Scotto)
A&CE
DATE: 16/05/2008
(sgd. J. Caruana)
Director Estate Management
DATE: 16/05/2008
Site Plan
S.S. 5265
Scale 1:2500
Map Ref. 52433
65756
TENEMENT NO. J20142
AREA=3709 SQ.M.
ZURRIEQ
KUMPLESS SPORTIV SAYDON
TRIQ SANTU FORMOSA
TRIQ GERVASE MATHEW
TRIQ NAPULJUN
TRIQ MONS. PIETRU PAWL PULLICINO
TRIQ IL-KAN. VINĊENZ BALZAN
VJAL IL-BLUE GROTTO
GHADIR
Scale 1:1000
10 0 10 20 30 40 50 60 70 80 90 100 150m