A.L. 158 ta' l-2008

ATT DWAR L-I*SPORTS*
(KAP. 455)

Ordni ta' l-2008 dwar il-Kunsill Malti għall-I*sport* (Trasferiment ta' Proprjetà Assenjata) (Nru. 9)

BIS-SAĦĦA tas-setgħat mogħtija bl-artikolu 16 ta' l-Att dwar l-I*sports*, il-President ta' Malta għamel l-ordni li ġej:-

Titolu.

1. It-titolu ta' dan l-ordni hu Ordni ta' l-2008 dwar il-Kunsill Malti għall-I*sport* (Trasferiment ta' Proprjetà Assenjata) (Nru. 9).

Proprjetà assenjata.

2. Il-proprjetà deskritta fl-artiklu 4 ta' dan l-ordni hi b'dan assenjata għall-finijiet tat-tgawdija, pussess, użu u amministrazzjoni tad-drittijiet u obbligazzjonijiet li jappartjenu għal dik il-proprjetà assenjata skond l-artiklu 16 ta' l-Att dwar l-I*sports*.

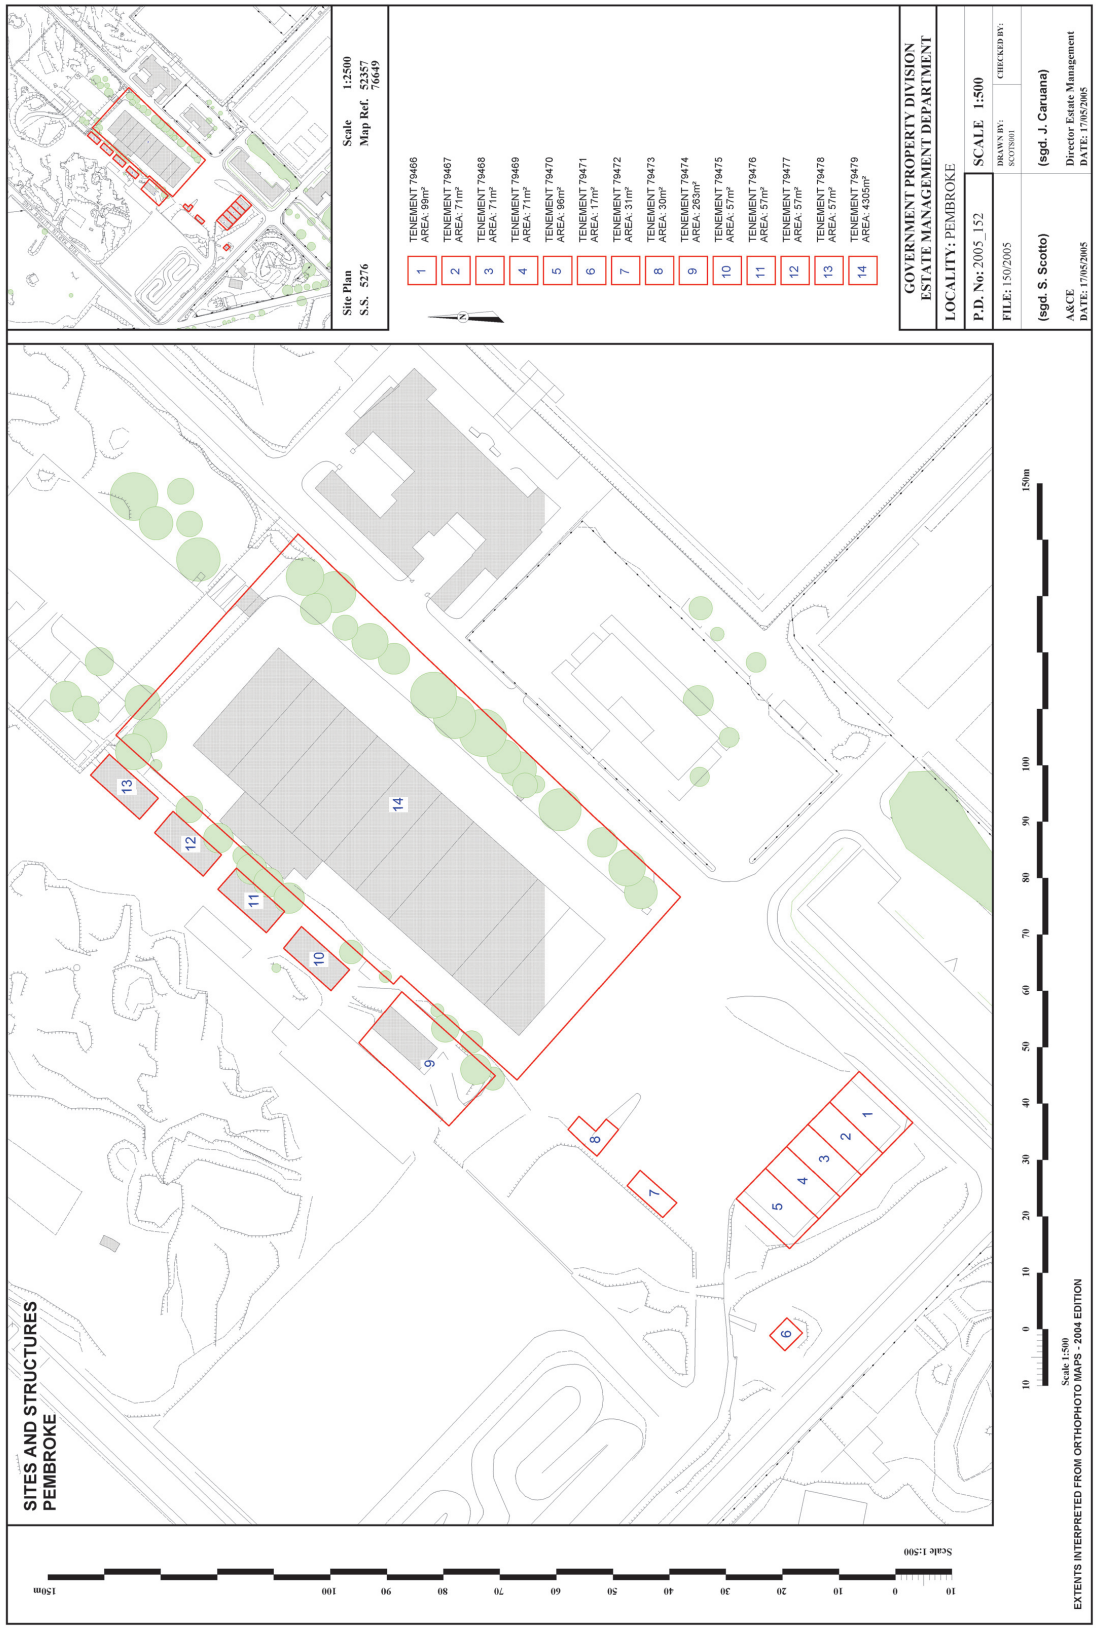
Jum stabbilit.

3. Il-proprjetà assenjata fl-artiklu 2 ta' dan l-ordni għandha tiġi trasferita u tkun vestita fil-Kunsill Malti għall-I*sport* kif provdut fl-imsemmi artiklu b'seħħ mill-1 ta' Ġunju 2008.

Deskrizzoni ta' proprjetà assenjata.

4. Il-proprjetà msemmija fl-artiklu 2 ta' dan l-ordni hi din li ġejja, jiġifieri:

Fondi bin-numri 3, 4, 5 u 6 f'Pembroke ta' madwar 71 metru kwadru, 71 metru kwadru, 96 metru kwadru u 17-il metru kwadru rispettivament li jmissu mill-irjiħat kollha ma' proprjetà tal-Gvern, kif delineati bil-kuluri aħmar fuq il-pjanta P.D. 2005_152.


SITES AND STRUCTURES
PEMBROKE
Site Plan
S.S. 5276
Scale 1:2500
Map Ref. 52357
76649
TENEMENT 79466
AREA: 99m²
TENEMENT 79467
AREA: 71m²
TENEMENT 79468
AREA: 71m²
TENEMENT 79469
AREA: 71m²
TENEMENT 79470
AREA: 96m²
TENEMENT 79471
AREA: 17m²
TENEMENT 79472
AREA: 31m²
TENEMENT 79473
AREA: 36m²
TENEMENT 79474
AREA: 263m²
TENEMENT 79475
AREA: 57m²
TENEMENT 79476
AREA: 57m²
TENEMENT 79477
AREA: 57m²
TENEMENT 79478
AREA: 51m²
TENEMENT 79479
AREA: 4305m²
GOVERNMENT PROPERTY DIVISION
ESTATE MANAGEMENT DEPARTMENT
LOCALITY: PEMBROKE
P.D. No: 2005_152
SCALE 1:500
FILE: 150/2005
DRAWN BY: SCOTSO01
CHECKED BY:
(sgd. S. Scotto)
A&CE
DATE: 17/05/2005
(sgd. J. Caruana)
Director Estate Management
DATE: 17/05/2005
Scale 1:500
EXTENTS INTERPRETED FROM ORTHOPHOTO MAPS - 2004 EDITION