A.L. 171 ta' l-2009

ATT DWAR L-I*SPORTS*
(KAP. 455)

Ordni ta' l-2009 dwar il-Kunsill Malti għall-I*sport* (Trasferiment ta' Proprjetà Assenjata) (Nru. 3)

BIS-SAĦĦA tas-setgħat mogħtija bl-artikolu 16 ta' l-Att dwar l-I*sports*, il-President ta' Malta għamel l-ordni li ġej:-

Titolu.

1. It-titolu ta' dan l-ordni hu Ordni ta' l-2009 dwar il-Kunsill Malti għall-I*sport* (Trasferiment ta' Proprjetà Assenjata) (Nru. 3).

Proprjetà assenjata.

2. Il-proprjetà deskritta fl-artikolu 4 ta' dan l-ordni hi b'dan assenjata għall-finijiet tat-tgawdija, pussess, użu u amministrazzjoni tad-drittijiet u obbligazzjonijiet li jappartjenu għal dik il-proprjetà assenjata skond l-artikolu 16 ta' l-Att dwar l-I*sports*.

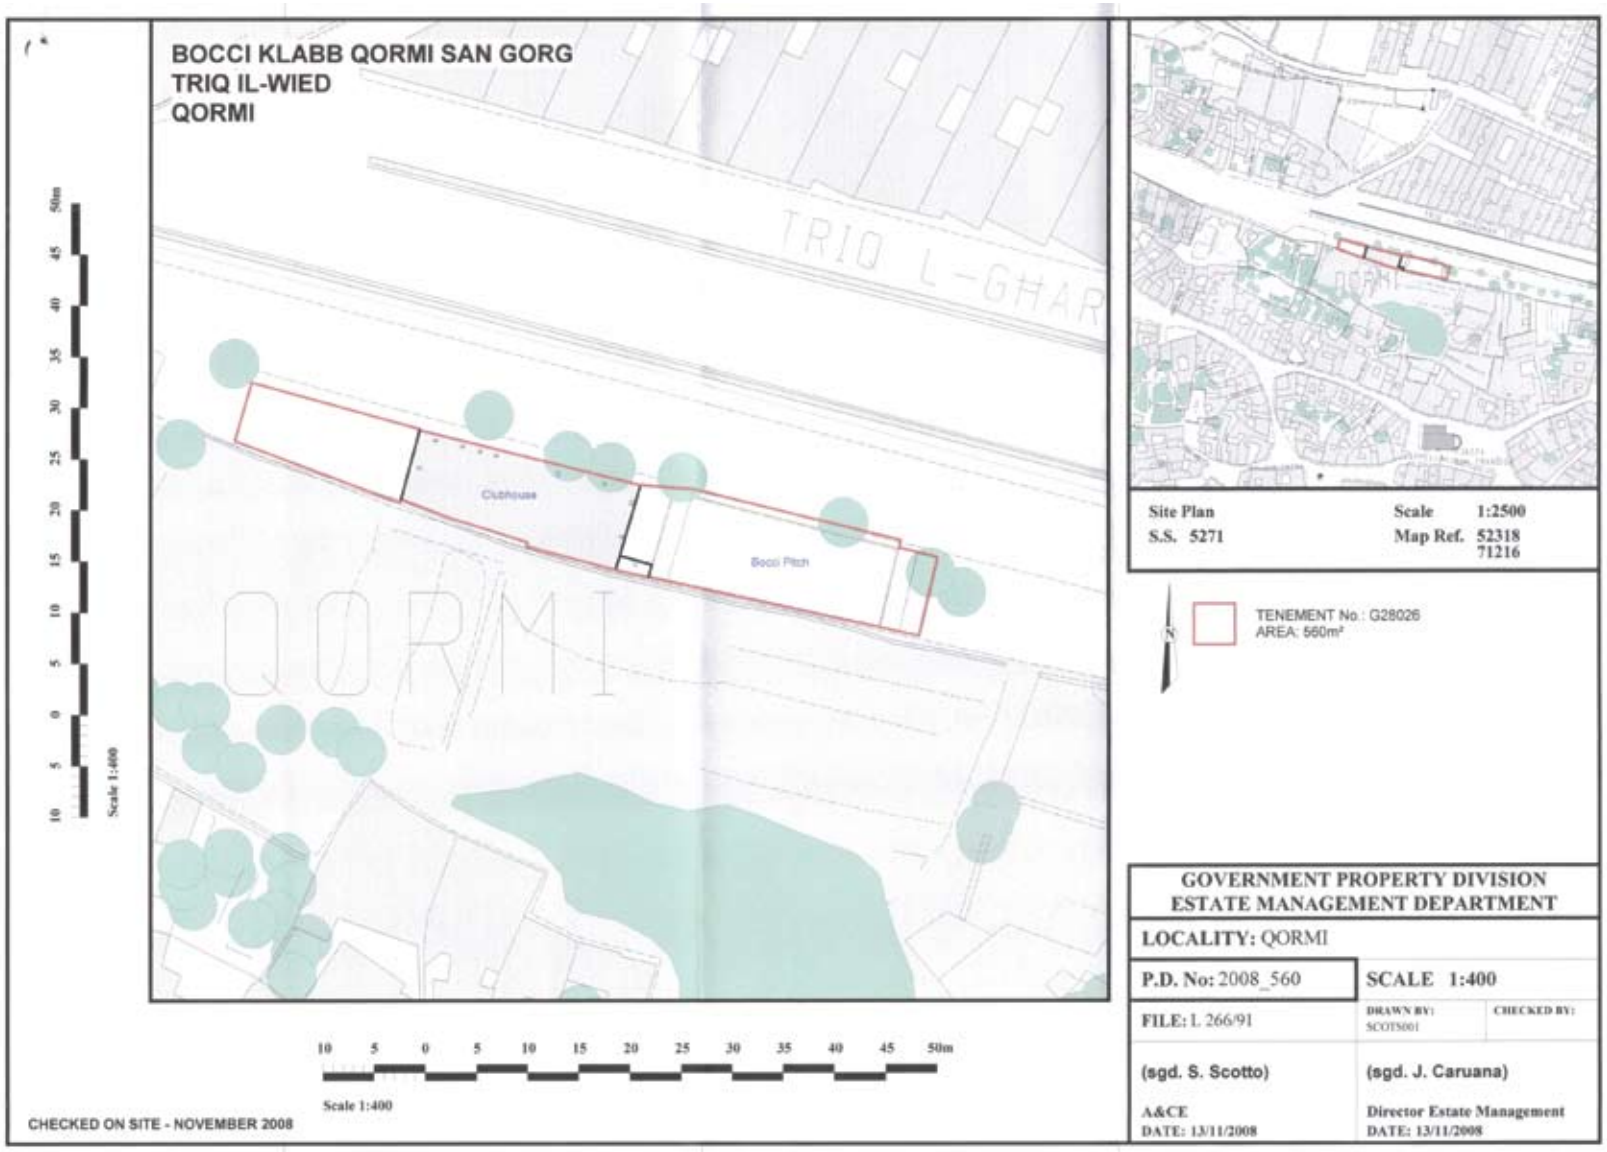
Jum stabbilit.

3. Il-proprjetà assenjata fl-artikolu 2 ta' dan l-ordni għandha tiġi trasferita u tkun vestita fil-Kunsill Malti għall-I*sport* kif provdut fl-imsemmi artikolu b'seħħ mill-1 ta' Jannar 2009.

Deskrizzoni ta' proprjetà assenjata.

4. Il-proprjetà msemmija fl-artikolu 2 ta' dan l-ordni hi din li ġejja, jiġifieri:

Biċċa art fi Triq il-Wied, Qormi, reġistrata bħala Tenement Nru: G28026, ta' madwar 560 metru kwadru, li tmiss mit-Tramuntana ma' Triq il-Wied u mil-Lvant u mill-Punent ma' proprjetà tal-Gvern, kif delineata bl-aħmar fuq il-pjanta P.D.2008_560.


BOCCI KLABB QORMI SAN GORG
TRIQ IL-WIED
QORMI
TRIQ L-GHAR
Clubhouse
Bocci Pitch
QORMI
Scale 1:400
10 5 0 5 10 15 20 25 30 35 40 45 50m
Scale 1:400
CHECKED ON SITE - NOVEMBER 2008
Site Plan
S.S. 5271
Scale 1:2500
Map Ref. 52318
71216
TENEMENT No.: G28026
AREA: 560m²
GOVERNMENT PROPERTY DIVISION
ESTATE MANAGEMENT DEPARTMENT
LOCALITY: QORMI
P.D. No: 2008_560
SCALE 1:400
FILE: L 266/91
DRAWN BY: SCOTS001
CHECKED BY:
(sgd. S. Scotto)
A&CE
DATE: 13/11/2008
(sgd. J. Caruana)
Director Estate Management
DATE: 13/11/2008