A.L. 173 ta' l-2009

ATT DWAR L-I*SPORTS*
(KAP. 455)

Ordni ta' l-2009 dwar il-Kunsill Malti għall-I*sport* (Trasferiment ta' Proprjetà Assenjata) (Nru. 5)

BIS-SAĦĦA tas-setgħat mogħtija bl-artikolu 16 ta' l-Att dwar l-I*sports*, il-President ta' Malta għamel l-ordni li gej:-

Titolu.

1. It-titolu ta' dan l-ordni hu Ordni ta' l-2009 dwar il-Kunsill Malti għall-I*sport* (Trasferiment ta' Proprjetà Assenjata) (Nru. 5).

Proprjetà assenjata.

2. Il-proprjetà deskritta fl-artikolu 4 ta' dan l-ordni hi b'dan assenjata għall-finijiet tat-tgawdija, pussess, użu u amministrazzjoni tad-drittijiet u obbligazzjonijiet li jappartjenu għal dik il-proprjetà assenjata skond l-artikolu 16 ta' l-Att dwar l-I*sports*.

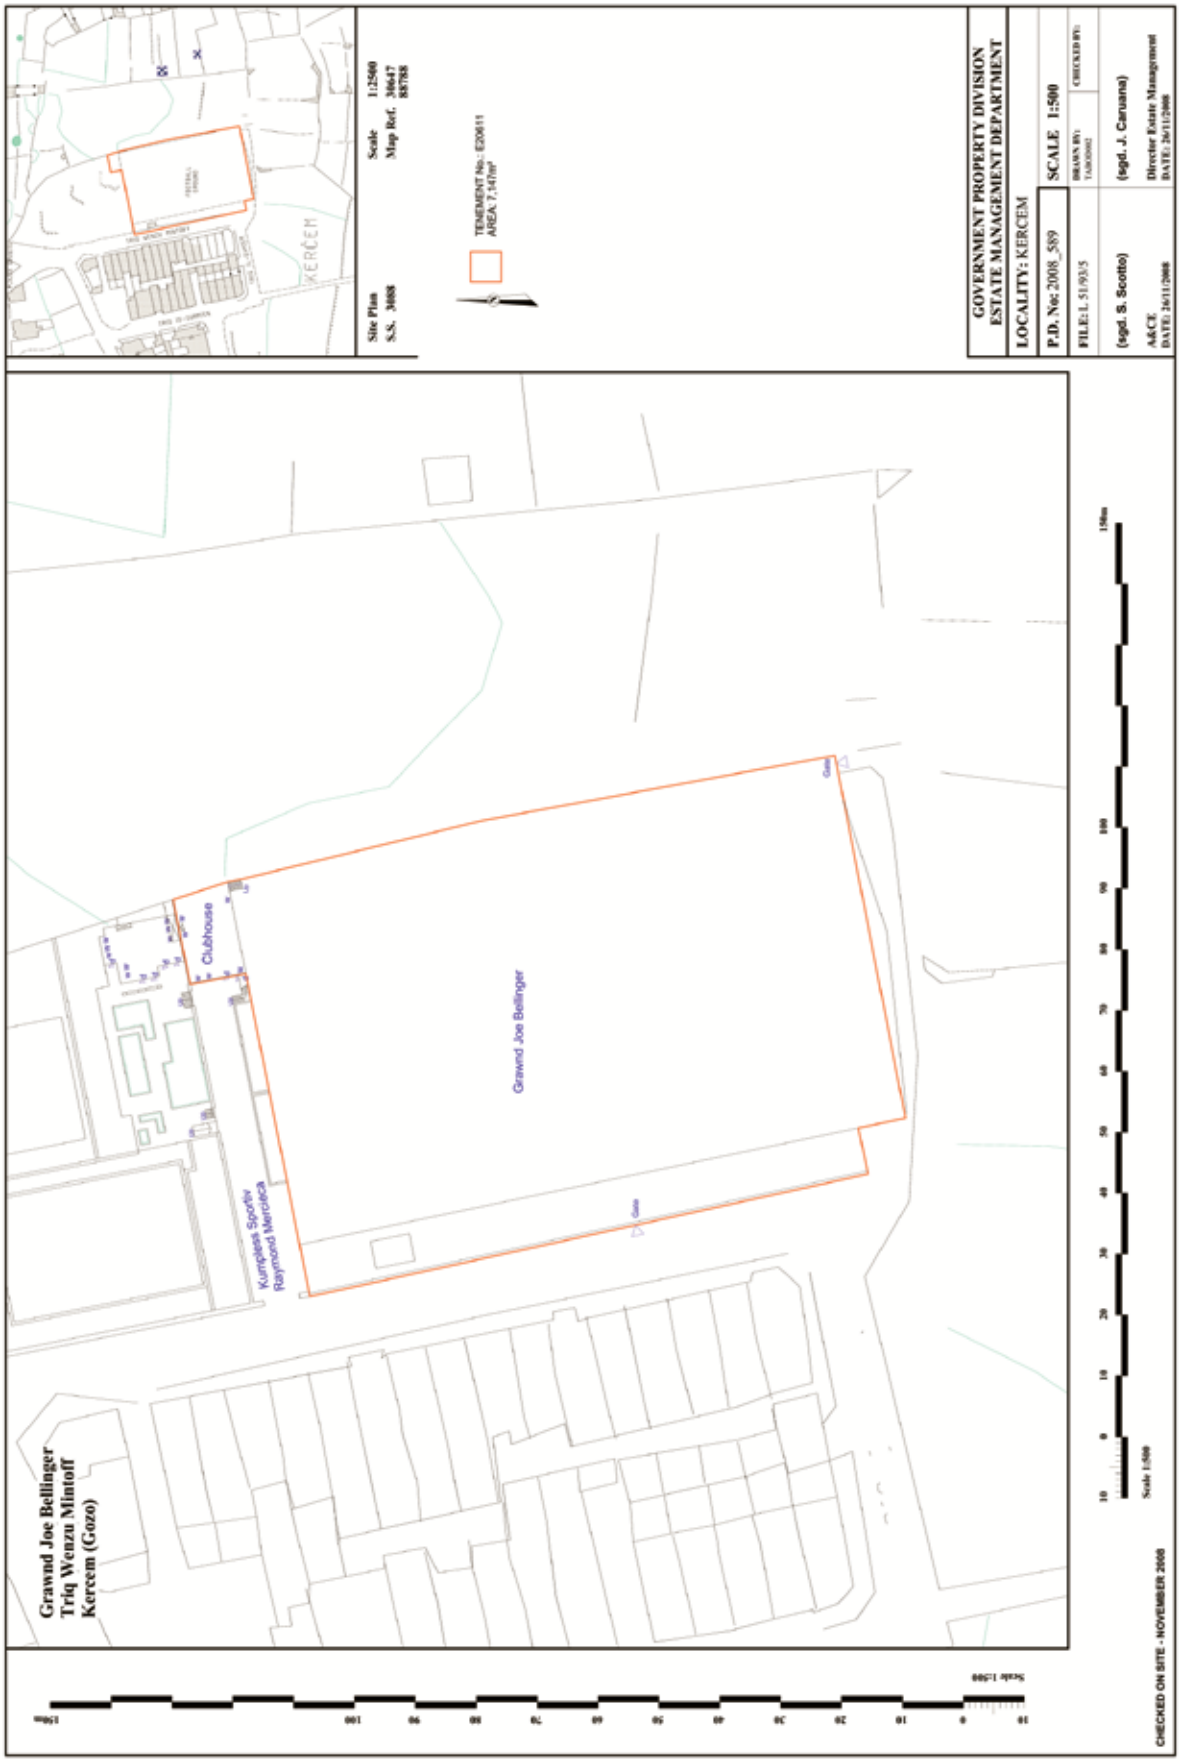
Jum stabbilit.

3. Il-proprjetà assenjata fl-artikolu 2 ta' dan l-ordni għandha tiġi trasferita u tkun vestita fil-Kunsill Malti għall-I*sport* kif provdut fl-imsemmi artikolu b'seħħ mill-1 ta' Jannar 2009.

Deskrizzoni ta' proprjetà assenjata.

4. Il-proprjetà msemmija fl-artikolu 2 ta' dan l-ordni hi din li ġejja, jiġifieri:

Biċċa art (football ground Joe Bellinger u club house) fi Triq Wenzu Mintoff Kerċem, Għawdex, reġistrata bħala Tenement Nru: E20611, ta' madwar 7147 metru kwadru, li tmiss mit-Tramuntana u min-Nofsinhar ma' proprjetà tal-Gvern u mill-Punent ma' Triq Wenzu Mintoff, kif delineata bl-aħmar fuq il-pjanta P.D.2008_589.


GOVERNMENT PROPERTY DIVISION
ESTATE MANAGEMENT DEPARTMENT
LOCALITY: KERCEM
P.D. No: 2008_589
SCALE 1:500
FILE: L-51/93/5
(sgd. S. Scotto)
A&CE
DATE: 26/11/2008
(sgd. J. Caruana)
Director Estate Management
DATE: 26/11/2008
Site Plan
S.S. 3088
Scale 1:2500
Map Ref. 38647
85768
TENEMENT No.: E20611
AREA 7,547m²
KERCEM
Grawnd Joe Bellinger
Triq Wenzu Mintoff
Kercem (Gozo)
Clubhouse
Kumpless Sportiv
Raymond Mercieca
Grawnd Joe Bellinger
Gate
Gate
CHECKED ON SITE - NOVEMBER 2008
Scale 1:500