A.L. 177 ta' l-2009

ATT DWAR L-I*SPORTS*
(KAP. 455)

Ordni ta' l-2009 dwar il-Kunsill Malti għall-I*sport* (Trasferiment ta' Proprjetà Assenjata) (Nru. 11)

BIS-SAĦĦA tas-setgħat mogħtija bl-artikolu 16 ta' l-Att dwar l-I*sports*, il-President ta' Malta għamel l-ordni li ġej:-

Titolu.

1. It-titolu ta' dan l-ordni hu Ordni ta' l-2009 dwar il-Kunsill Malti għall-I*sport* (Trasferiment ta' Proprjetà Assenjata) (Nru. 11).

Proprjetà assenjata.

2. Il-proprjetà deskritta fl-artikolu 4 ta' dan l-ordni hi b'dan assenjata għall-finijiet tat-tgawdija, pussess, użu u amministrazzjoni tad-drittijiet u obbligazzjonijiet li jappartjenu għal dik il-proprjetà assenjata skond l-artikolu 16 ta' l-Att dwar l-I*sports*.

Jum stabbilit.

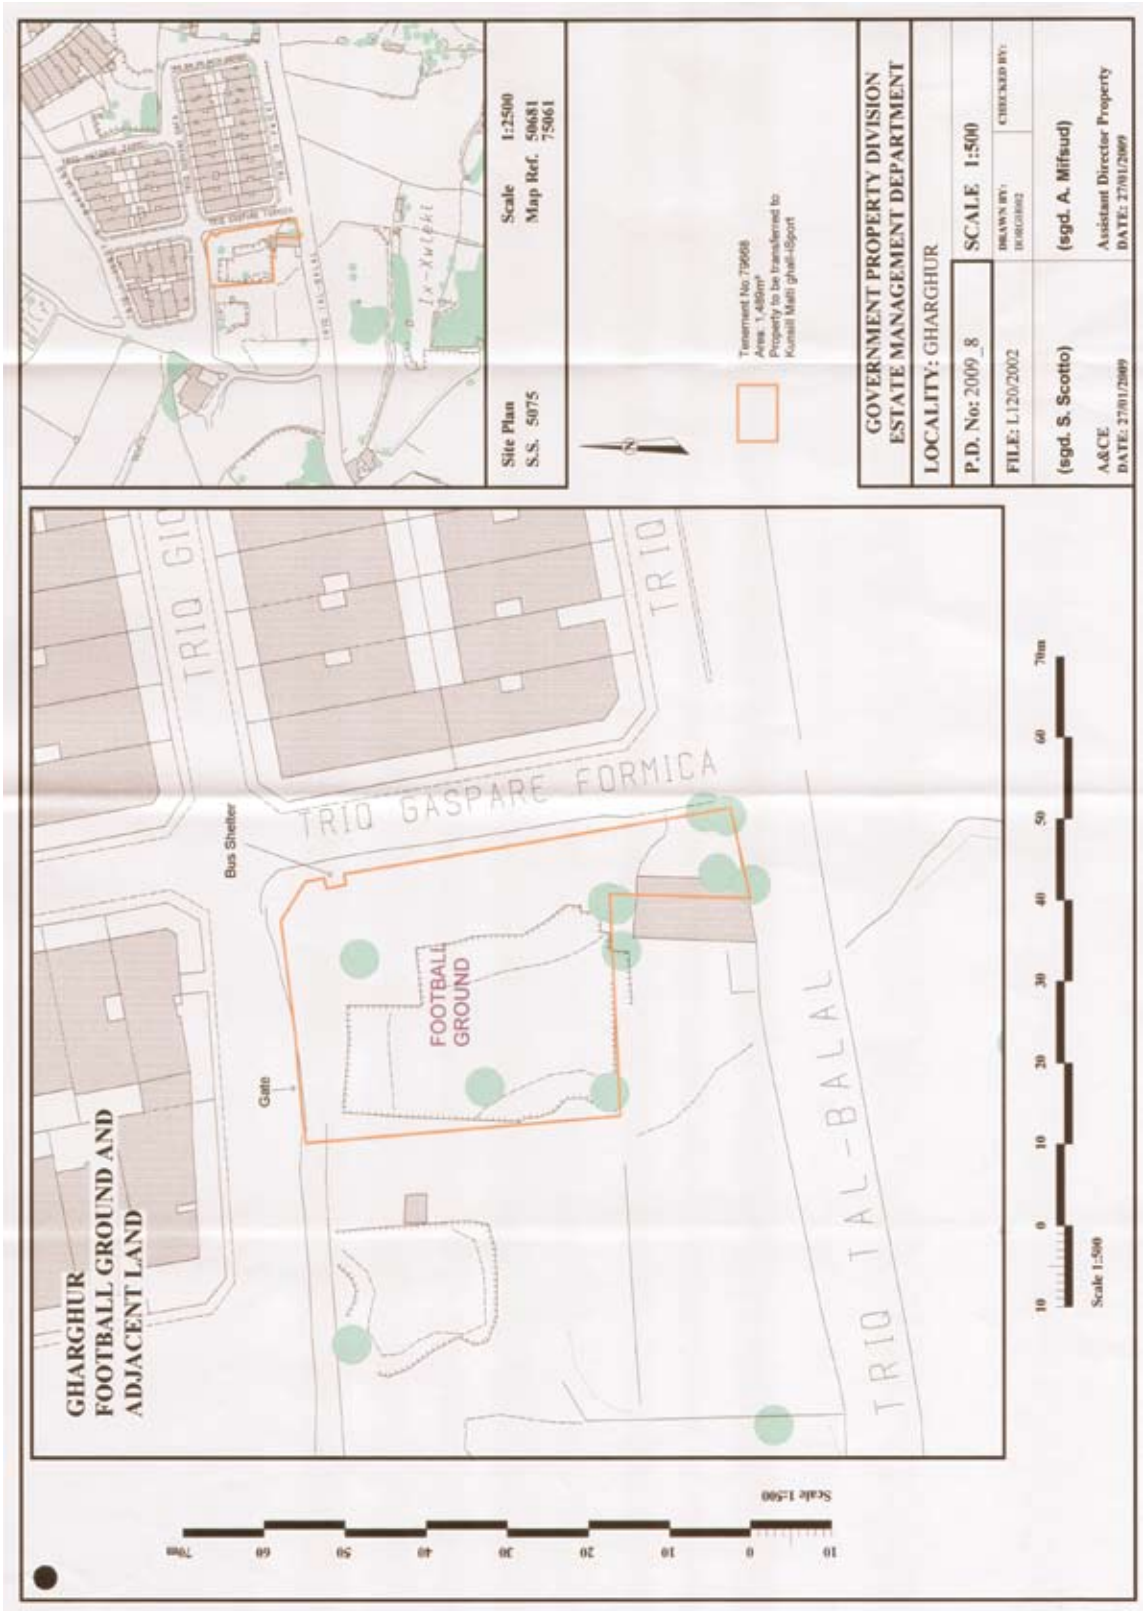
3. Il-proprjetà assenjata fl-artikolu 2 ta' dan l-ordni għandha tiġi trasferita u tkun vestita fil-Kunsill Malti għall-I*sport* kif provdut fl-imsemmi artikolu b'seħħ mill-1 ta' Jannar 2009.

Deskrizzoni ta' proprjetà assenjata.

4. Il-proprjetà msemmija fl-artikolu 2 ta' dan l-ordni hi din li ġejja, jiġifieri:

Biċċa art (football ground u art adjacenti) fil-Għargħur, reġistrata bħala Tenement Nru: 79668, ta' madwar 1489 metru kwadru, li tmiss mit-Tramuntana ma' Triq Giovanni Gafu, mill-Punent ma' Triq Gaspare Formica u min-Nofsinhar ma' Triq tal-Balal kif delineata bl-aħmar fuq il-pjanta P.D.2009_8.

B 2360


GHARGHUR
FOOTBALL GROUND AND
ADJACENT LAND
TRIQ GIO
TRIQ GASPARE FORMICA
TRIQ
TRIQ TAL-BALAL
Bus Shelter
Gate
FOOTBALL GROUND
Scale 1:500
GOVERNMENT PROPERTY DIVISION
ESTATE MANAGEMENT DEPARTMENT
LOCALITY: GHARGHUR
P.D. No: 2009_8
SCALE 1:500
FILE: L120/2002
(sgd. S. Scotto)
A&CE
DATE: 27/01/2009
(sgd. A. Mifsud)
Assistant Director Property
DATE: 27/01/2009
Site Plan
S.S. 5075
Scale 1:2500
Map Ref. 50681
75061
Tenement No.70668
Area: 1,488m²
Property to be transferred to
Kunsill Malti ghall-Isport