A.L. 184 ta' l-2009

ATT DWAR L-I*SPORTS*
(KAP. 455)

Ordni ta' l-2009 dwar il-Kunsill Malti għall-I*sport* (Trasferiment ta' Proprjetà Assenjata) (Nru. 18)

BIS-SAĦĦA tas-setgħat mogħtija bl-artikolu 16 ta' l-Att dwar l-I*sports*, il-President ta' Malta għamel l-ordni li ġej:-

Titolu.

1. It-titolu ta' dan l-ordni hu Ordni ta' l-2009 dwar il-Kunsill Malti għall-I*sport* (Trasferiment ta' Proprjetà Assenjata) (Nru. 18).

Proprjetà assenjata.

2. Il-proprjetà deskritta fl-artiklu 4 ta' dan l-ordni hi b'dan assenjata għall-finijiet tat-tgawdija, pussess, użu u amministrazzjoni tad-drittijiet u obbligazzjonijiet li jappartjenu għal dik il-proprjetà assenjata skond l-artiklu 16 ta' l-Att dwar l-I*sports*.

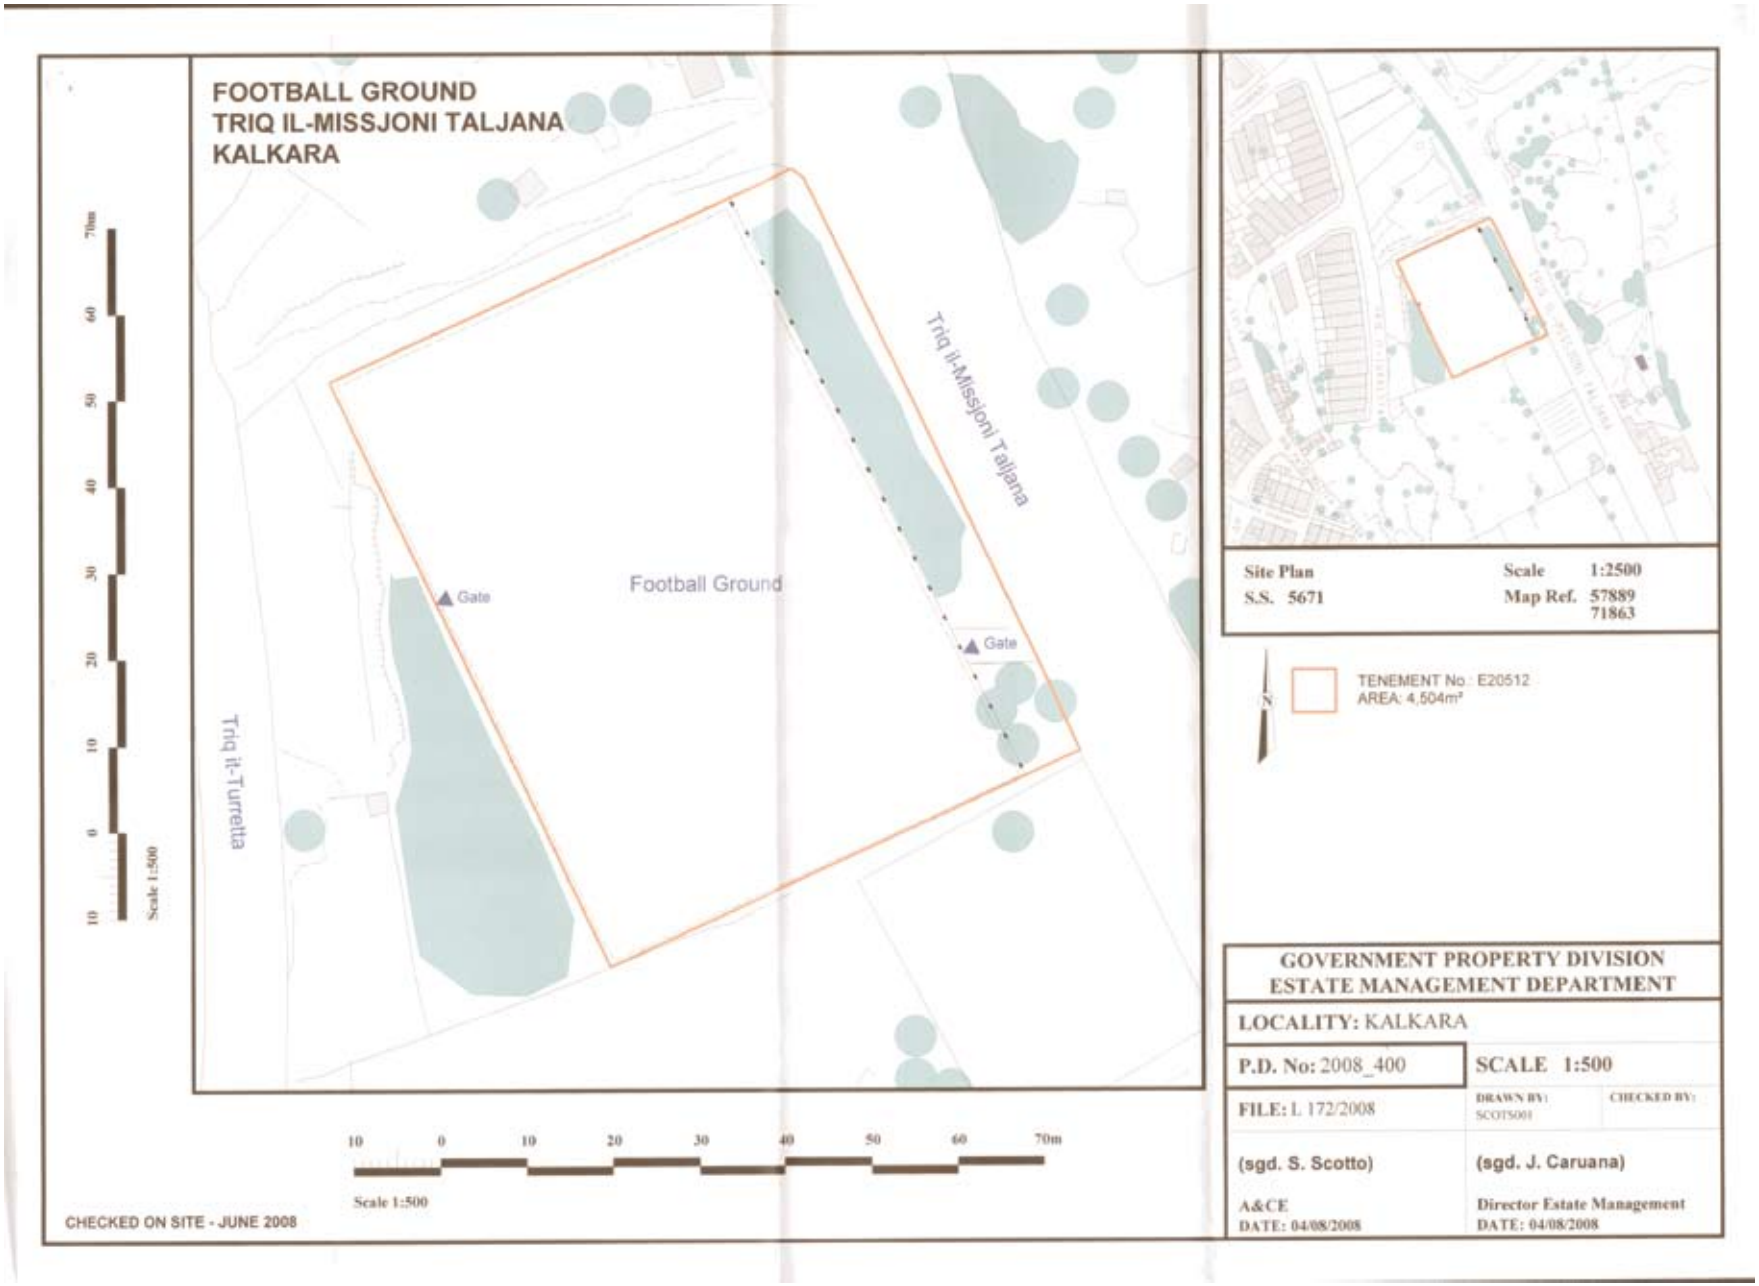
Jum stabbilit.

3. Il-proprjetà assenjata fl-artiklu 2 ta' dan l-ordni għandha tiġi trasferita u tkun vestita fil-Kunsill Malti għall-I*sport* kif provdut fl-imsemmi artiklu b'seħħ mill-1 ta' Jannar 2009.

Deskrizzoni ta' proprjetà assenjata.

4. Il-proprjetà msemmija fl-artiklu 2 ta' dan l-ordni hi din li ġejja, jiġifieri:

Biċċa art (*Football Ground*) fi Triq il-Missjoni Taljana, Kalkara reġistrat bħala Tenement Nru: E20512, ta' madwar 4,504 metru kwadru, li tmiss mill-Grigal ma' Triq il-Missjoni Taljana, mil-Lbiċ u mill-Majjistral ma' proprjetà tal-Gvern, kif delineata bl-aħmar fuq il-pjanta P.D. 2008_400.


FOOTBALL GROUND
TRIQ IL-MISSJONI TALJANA
KALKARA
Triq il-Missjoni Taljana
Gate
Football Ground
Gate
Triq it-Turretta
70m 60 50 40 30 20 10 0 10
Scale 1:500
10 0 10 20 30 40 50 60 70m
Scale 1:500
CHECKED ON SITE - JUNE 2008
Site Plan
S.S. 5671
Scale 1:2500
Map Ref. 57889
71863
N
TENEMENT No.: E20512
AREA: 4,504m²
GOVERNMENT PROPERTY DIVISION
ESTATE MANAGEMENT DEPARTMENT
LOCALITY: KALKARA
P.D. No: 2008_400
SCALE 1:500
FILE: L 172/2008
DRAWN BY: SCOTS001
CHECKED BY:
(sgd. S. Scotto)
A&CE
DATE: 04/08/2008
(sgd. J. Caruana)
Director Estate Management
DATE: 04/08/2008