A.L. 376 tal-2011

ATT DWAR L-I*SPORTS*
(KAP. 455)

Ordni tal-2011 dwar il-Kunsill Malti għall-I*sport* (Trasferiment ta' Proprjetà Assenjata) (Ordni Nru. 7)

BIS-SAĦĦA tas-setgħat mogħtija bl-artikolu 16 tal-Att dwar l-I*sports*, il-President ta' Malta għamel l-Ordni li ġej:-

Titolu.

1. It-titolu ta' dan l-Ordni hu l-Ordni tal-2011 dwar il-Kunsill Malti għall-I*sport* (Trasferiment ta' Proprjetà Assenjata) (Ordni Nru. 7).

Proprjetà assenjata.

Kap. 455.

2. Il-proprjetà deskritta fl-artikolu 4 ta' dan l-Ordni hi b'dan assenjata għall-finijiet tat-tgawdija, pussess, użu u amministrazzjoni tad-drittijiet u obbligazzjonijiet li jappartjenu għal dik il-proprjetà assenjata skont l-artikolu 16 tal-Att dwar l-I*sports*.

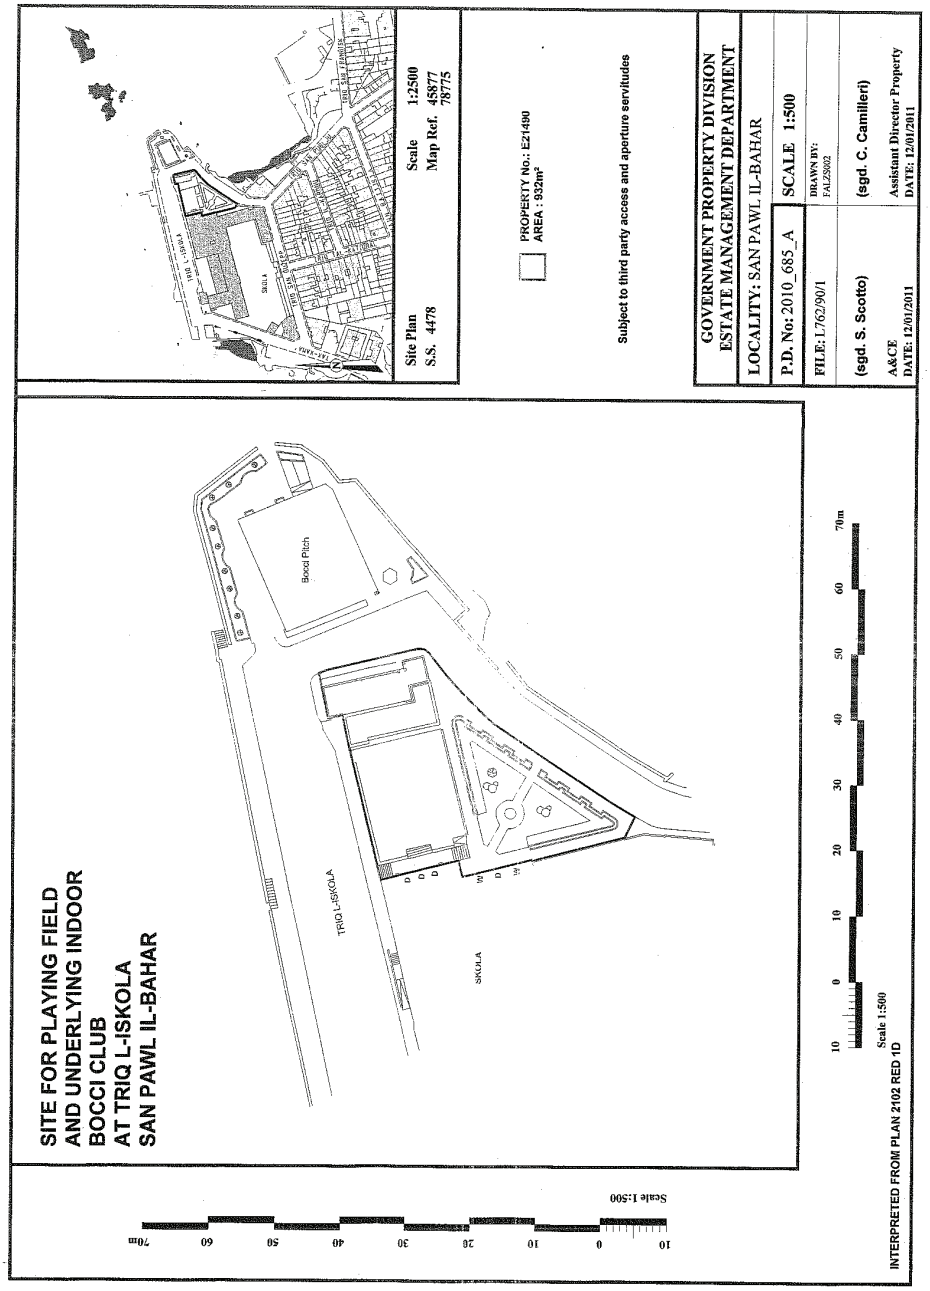
Jum stabbilit.

3. Il-proprjetà assenjata fl-artikolu 2 ta' dan l-Ordni għandha tigi trasferita u tkun vestita fil-Kunsill Malti għall-I*sport* kif provdut fl-imsemmi artikolu b'seħħ mill-1 ta' Jannar 2011.

Deskrizzoni ta' proprjetà assenjata.

4. Il-proprjetà msemmija fl-artikolu 2 ta' dan l-ordni hi din li ġejja, jiġifieri:

Sit għal *playing field* u sottopost klabb tal-boċċi fi Triq l-Iskola, f'San Pawl il-Baħar, reġistrata bħala Proprjetà Nru. E21490 tal-kejl ta' madwar disa' mija u tnejn u tletin metru kwadru (932 mk), li tmiss mit-Tramuntana, min-Nofsinhar, mil-Lvant u mill-Punent ma' proprjetà tal-Gvern ta' Malta, kif delineata bl-aħmar fuq il-pjanta P.D. nru. 2010_685_A.


SITE FOR PLAYING FIELD
AND UNDERLYING INDOOR
BOCCI CLUB
AT TRIQ L-ISKOLA
SAN PAWL IL-BAHAR
Bocci Pitch
TRIQ L-ISKOLA
SKOLA
Scale 1:500
INTERPRETED FROM PLAN 2102 RED 1D
Site Plan
S.S. 4478
Scale 1:2500
Map Ref. 45877
78775
PROPERTY No.: E21490
AREA : 932m²
Subject to third party access and aperture servitudes
GOVERNMENT PROPERTY DIVISION
ESTATE MANAGEMENT DEPARTMENT
LOCALITY: SAN PAWL IL-BAHAR
P.D. No: 2010_685_A
SCALE 1:500
FILE: L762/90/1
DRAWN BY: PALZ8602
(sgd. S. Scotto)
A&CE
DATE: 12/01/2011
(sgd. C. Camilleri)
Assistant Director Property
DATE: 12/01/2011