VERŻJONI ELETTRONIKA

Suppliment tal-Gazzetta tal-Gvern ta' Malta Nru. 18,937, 28 ta' Ġunju, 2012
Taqsima B

A.L. 219 tal-2012

ATT DWAR L-I*SPORTS*
(KAP. 455)

Ordni tal-2012 dwar il-Kunsill Malti għall-I*sport* (Trasferiment ta' Proprjetà Assenjata) (Ordni Nru. 2)

BIS-SAĦĦA tas-setgħat mogħtija bl-artikolu 16 tal-Att dwar l-I*sports*, il-President ta' Malta, bil-parir tal-Ministru responsabbli għall-artijiet, għamel l-Ordni li ġej:-

Titolu.

1. It-titolu ta' dan l-Ordni hu l-Ordni tal-2012 dwar il-Kunsill Malti għall-I*sport* (Trasferiment ta' Proprjetà Assenjata) (Ordni Nru. 2).

Proprjetà assenjata.

2. Il-proprjetà deskritta fl-artikolu 4 ta' dan l-Ordni hi b'dan assenjata għall-finijiet tat-tgawdija, pussess, użu u amministrazzjoni tad-drittijiet u obbligazzjonijiet li jappartjenu għal dik il-proprjetà assenjata skont l-artikolu 16 tal-Att dwar l-I*sports*.

Kap. 455.

Jum stabbilit.

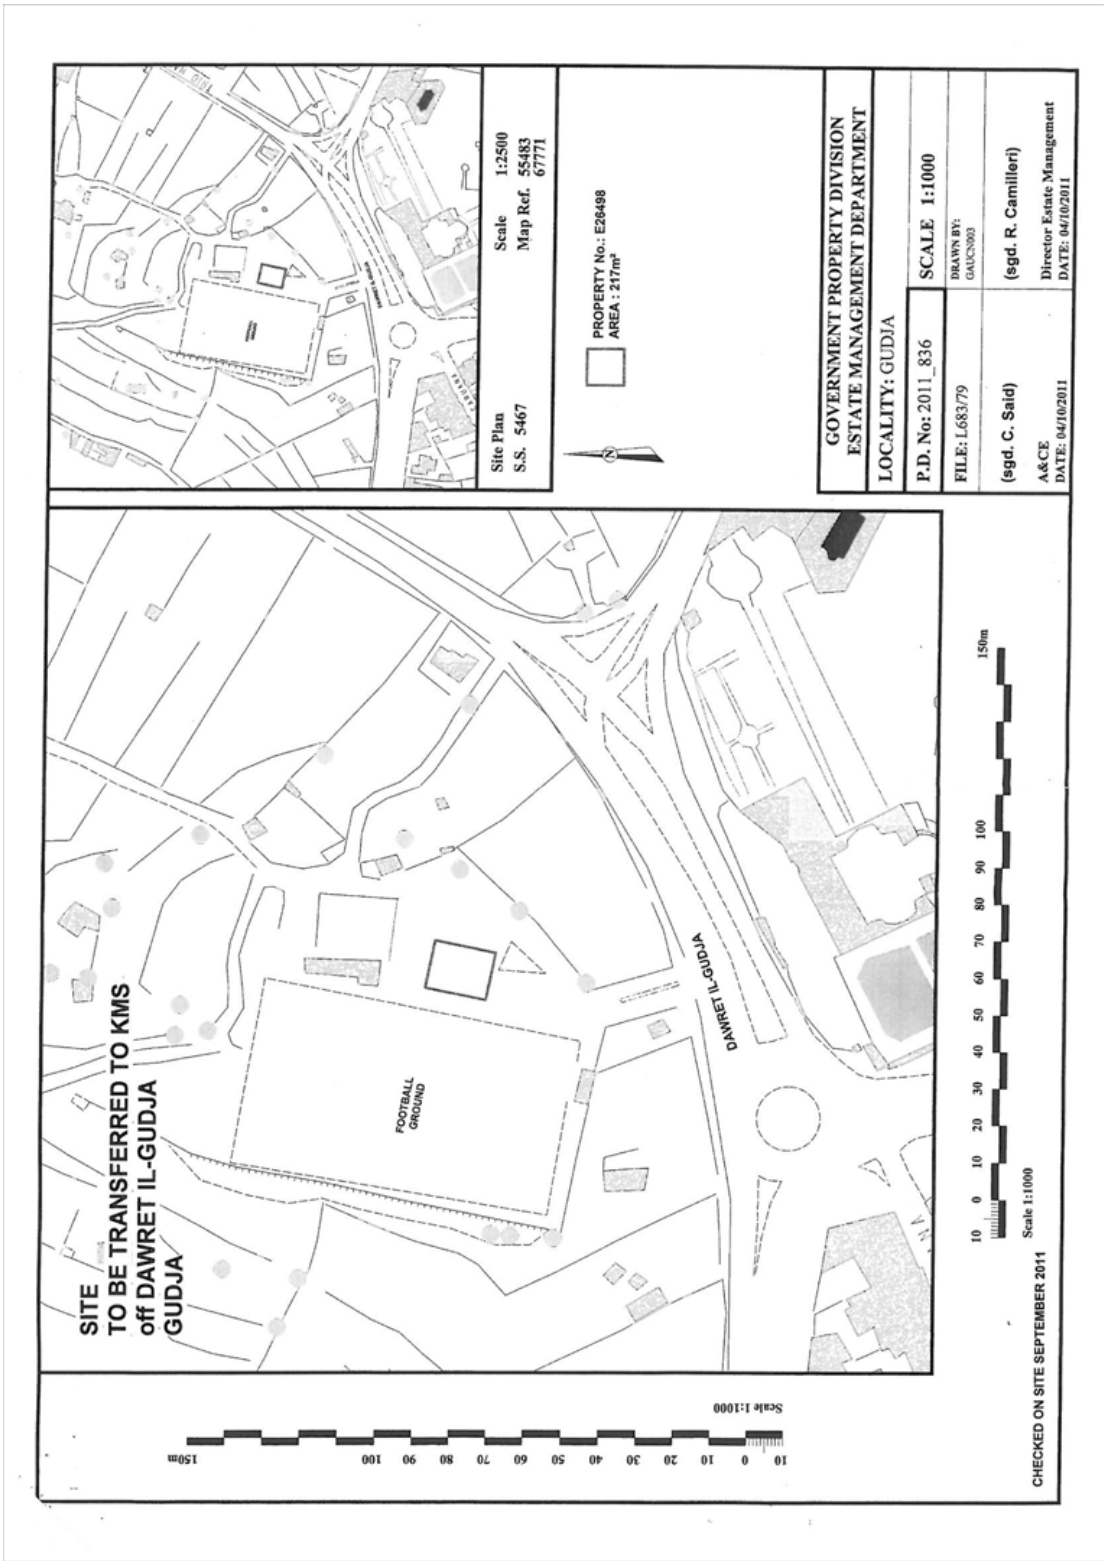
3. Il-proprjetà assenjata fl-artikolu 2 ta' dan l-Ordni għandha tigi trasferita u tkun vestita fil-Kunsill Malti għall-I*sport* kif provdut fl-imsemmi artikolu b'seħħ mill-1 ta' Jannar, 2012.

Deskrizzoni ta' proprjetà assenjata.

4. Il-proprjetà msemmija fl-artikolu 2 ta' dan l-ordni hi din li ġejja, jiġifieri:

Is-sit viċin *football ground* fil-Gudja reġistrat bħala *Encroachment* Nru: E 26498 tal-kejl ta' madwar mitejn u sbatax-il metru kwadru (217 mk), li jmiss mit-Tramuntana, min-Nofsinhar u mill-Punent ma' proprjetà tal-Gvern ta' Malta kif delineat bl-aħmar fuq il-pjanta P.D.2011_836.

B 1734


SITE
TO BE TRANSFERRED TO KMS
off DAWRET IL-GUDJA
GUDJA
FOOTBALL GROUND
DAWRET IL-GUDJA
Scale 1:1000
10 0 10 20 30 40 50 60 70 80 90 100 150m
Site Plan
S.S. 5467
Scale 1:2500
Map Ref. 55483
67771
PROPERTY No.: E26498
AREA : 217m²
GOVERNMENT PROPERTY DIVISION
ESTATE MANAGEMENT DEPARTMENT
LOCALITY: GUDJA
P.D. No: 2011_836
SCALE 1:1000
FILE: L683/79
DRAWN BY: GAUCN003
(sgd. C. Said)
A&CE
DATE: 04/10/2011
(sgd. R. Camilleri)
Director Estate Management
DATE: 04/10/2011
CHECKED ON SITE SEPTEMBER 2011
Scale 1:1000
10 0 10 20 30 40 50 60 70 80 90 100 150m