VERŻJONI ELETTRONIKA

Suppliment tal-Gazzetta tal-Gvern ta' Malta, Nru. 19,001, 11 ta' Diċembru, 2012
Taqsima B

A.L. 439 tal-2012

ATT DWAR L-I*SPORTS*
(KAP. 455)

Ordni tal-2012 dwar il-Kunsill Malti għall-I*sport* (Trasferiment ta' Proprjetà Assenjata) (Nru. 4)

BIS-SAĦĦA tas-setgħat mogħtija bl-artikolu 16 tal-Att dwar l-I*sports*, il-President ta' Malta għamel l-ordni li ġej:-

Titolu.

1. It-titolu ta' dan l-ordni hu Ordni tal-2012 dwar il-Kunsill Malti għall-I*sport* (Trasferiment ta' Proprjetà Assenjata) (Nru. 4).

Proprjetà assenjata.

Kap. 455.

2. Il-proprjetà deskritta fl-artikolu 4 hi b'dan assenjata għall-finijiet tat-tgawdija, pussess, użu u amministrazzjoni tad-drittijiet u obbligazzjonijiet li jappartjenu għal dik il-proprjetà assenjata skont l-artikolu 16 tal-Att dwar l-I*sports*.

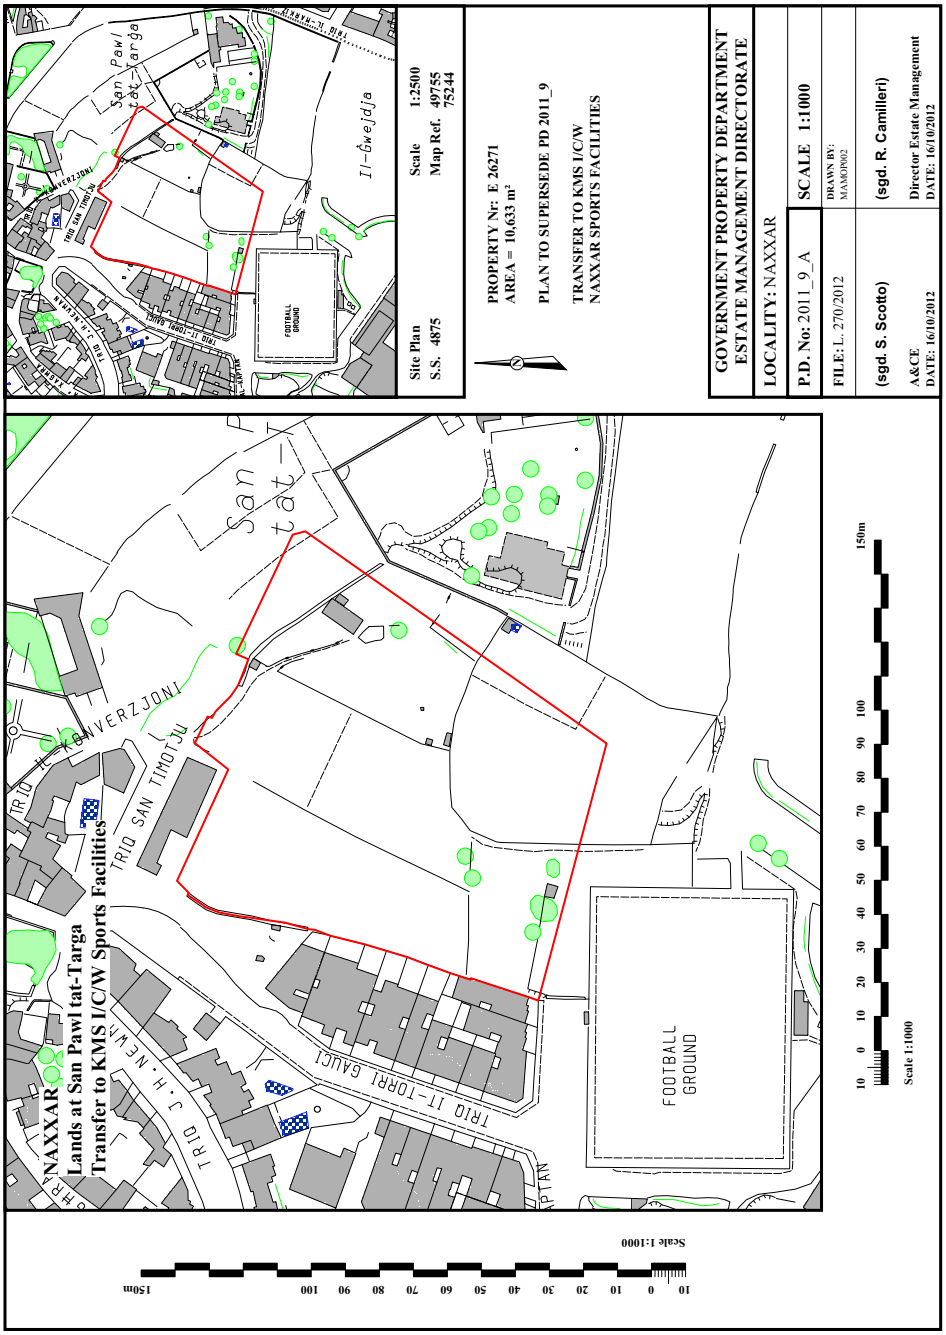
Jum stabbilit.

3. Il-proprjetà assenjata fl-artikolu 2 għandha tiġi trasferita u tkun vestita fil-Kunsill Malti għall-I*sport* kif provdut fl-imsemmi artikolu b'seħħ mill-1 ta' Jannar, 2013.

Deskrizzjoni ta' proprjetà assenjata.

4. Il-proprjetà msemmija fl-artikolu 2 ta' dan l-ordni hi din li ġejja, jiġifieri:

(i) Sit fi Triq San Timotju, Naxxar registrata bħala proprjetà nru. E26271, tal-kejl ta' madwar 10,633 metru kwadru, li tmiss mill-Grigal ma' Triq San Timotju, mix-Xlokk u minn Nofsinhar ma' proprjetà tal-Gvern, kif delineata bl-aħmar fuq il-pjanta P.D.nru. 2011_9_A.


GOVERNMENT PROPERTY DEPARTMENT
ESTATE MANAGEMENT DIRECTORATE
LOCALITY: NAXXAR
P.D. No: 2011_9_A
SCALE 1:1000
FILE: L 270/2012
DRAWN BY: MAMO9002
(sgd. S. Scotto)
A&CE
DATE: 16/10/2012
(sgd. R. Camilleri)
Director Estate Management
DATE: 16/10/2012
PROPERTY Nr: E 26271
AREA = 10,633 m²
PLAN TO SUPERSEDE PD 2011_9
TRANSFER TO KMS I/C/W
NAXXAR SPORTS FACILITIES
Site Plan
S.S. 4875
Scale 1:2500
Map Ref. 49755
75244
Il-Ġwejdja
San Pawl tat-Targa
TRIQ IL-KONVERZJONI
TRIQ SAN TIMOTJU
TRIQ IT-TORRI GAUCI
FOOTBALL GROUND
NAXXAR
Lands at San Pawl tat-Targa
Transfer to KMS I/C/W Sports Facilities
Scale 1:1000
10 0 10 20 30 40 50 60 70 80 90 100 150m