VERŻJONI ELETTRONIKA



*Suppliment tal-Gazzetta tal-Gvern ta' Malta, Nru. 19,001, 11 ta' Diċembru, 2012*
*Taqsima B*

**A.L. 440 tal-2012**

## ATT DWAR L-I*SPORTS*
## (KAP. 455)

### Ordni tal-2012 dwar il-Kunsill Malti għall-I*sport* (Trasferiment ta' Proprjetà Assenjata) (Nru. 5)

BIS-SAĦĦA tas-setgħat mogħtija bl-artikolu 16 tal-Att dwar l-I*sports*, il-President ta' Malta għamel l-ordni li ġej:-

Titolu.

**1.** It-titolu ta' dan l-ordni hu Ordni tal-2012 dwar il-Kunsill Malti għall-I*sport* (Trasferiment ta' Proprjetà Assenjata) (Nru. 5).

Proprjetà assenjata.

Kap. 455.

**2.** Il-proprjetà deskritta fl-artikolu 4 hi b'dan assenjata għall-finijiet tat-tgawdija, pussess, użu u amministrazzjoni tad-drittijiet u obbligazzjonijiet li jappartjenu għal dik il-proprjetà assenjata skont l-artikolu 16 tal-Att dwar l-I*sports*.

Jum stabbilit.

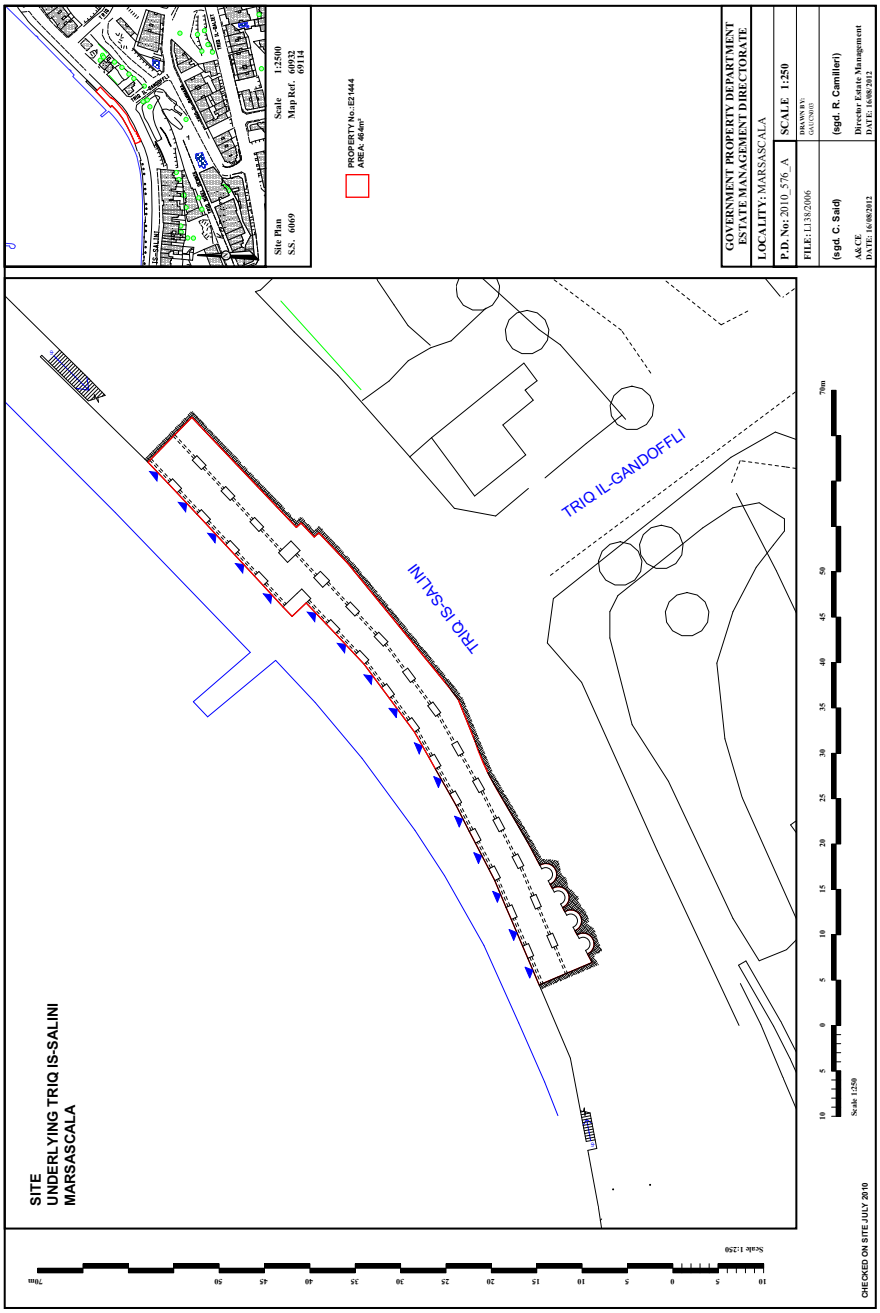
**3.** Il-proprjetà assenjata fl-artikolu 2 għandha tiġi trasferita u tkun vestita fil-Kunsill Malti għall-I*sport* kif provdut fl-imsemmi artikolu b'seħħ mill-1 ta' Jannar, 2013.

Deskrizzjoni ta' proprjetà assenjata.

**4.** Il-proprjetà msemmija fl-artikolu 2 ta' dan l-ordni hi din li ġejja, jiġifieri:

(i) Sit taħt Triq is-Salini, f'Marsaskala, reġistrata bħala proprjetà nru. E21444, tal-kejl ta' madwar 464 metru kwadru, li tmiss mil-Lvant, mix-Xlokk u minn Nofsinhar ma' triq pubblika, kif delineata bl-aħmar fuq il-pjanta P.D.nru. 2010_576_A.

B 4466


GOVERNMENT PROPERTY DEPARTMENT
ESTATE MANAGEMENT DIRECTORATE
LOCALITY: MARSASCALA
P.D. No: 2010_576_A
SCALE 1:250
FILE: L138/2006
DRAWN BY: GIANNI
(sgd. C. Said)
A&CE
DATE: 16/08/2011
(sgd. R. Camilleri)
Director Estate Management
DATE: 16/08/2011
Site Plan
SS. 6069
Scale 1:2500
Map Ref. 60932
69114
PROPERTY No: E21444
AREA: 46.6m²
TRIQ IL-GANDOFFLI
TRIQ IS-SALINI
SITE
UNDERLYING TRIQ IS-SALINI
MARSASCALA
Scale 1:250
CHECKED ON SITE JULY 2010