VERŻJONI ELETTRONIKA

Suppliment tal-Gazzetta tal-Gvern ta' Malta, Nru. 19,021, 22 ta' Jannar, 2013
Taqsima B

A.L. 33 tal-2013

ATT DWAR L-I*SPORTS*
(KAP. 455)

Ordni tal-2013 dwar il-Kunsill Malti għall-I*sport*
(Trasferiment ta' Proprjetà Assenjata)

BIS-SAĦĦA tas-setgħat mogħtija bl-artikolu 16 tal-Att dwar l-I*sports*, il-President ta' Malta għamel l-ordni li ġej:-

Titolu.

1. It-titolu ta' dan l-ordni hu Ordni tal-2013 dwar il-Kunsill Malti għall-I*sport* (Trasferiment ta' Proprjetà Assenjata).

Proprjetà assenjata.

Kap. 455.

2. Il-proprjetà deskritta fl-artikolu 4 hi b'dan assenjata għall-finijiet tat-tgawdija, pussess, użu u amministrazzjoni tad-drittijiet u obbligazzjonijiet li jappartjenu għal dik il-proprjetà assenjata skont l-artikolu 16 tal-Att dwar l-I*sports*.

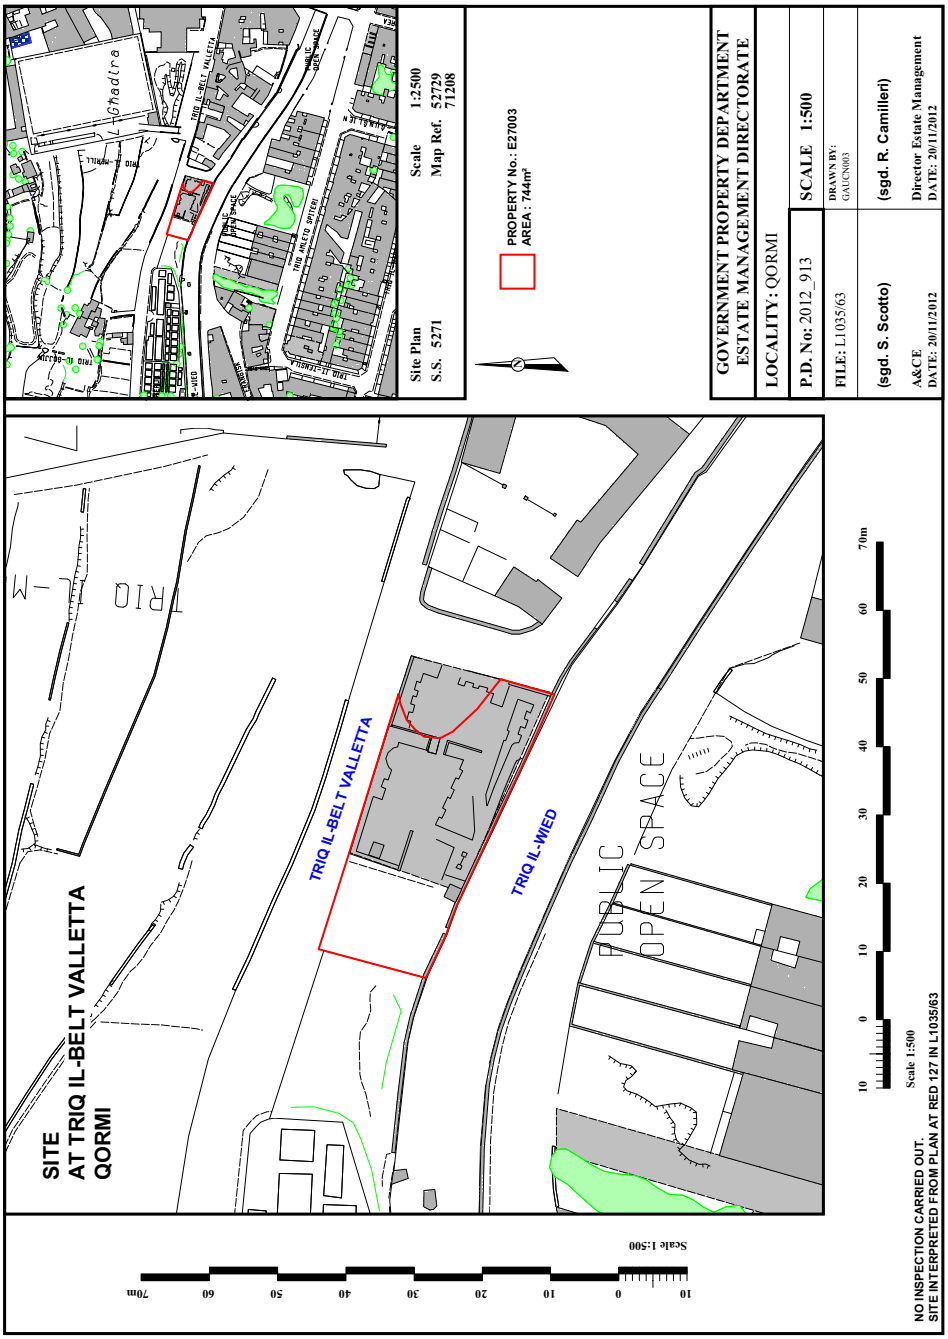
Jum stabbilit.

3. Il-proprjetà assenjata fl-artikolu 2 għandha tiġi trasferita u tkun vestita fil-Kunsill Malti għall-I*sport* kif provdut fl-imsemmi artikolu b'seħħ mill-1 ta' Jannar, 2013.

Deskrizzjoni ta' proprjetà assenjata.

4. Il-proprjetà msemmija fl-artikolu 2 ta' dan l-ordni hi din li ġejja, jiġifieri:

(i) Sit fi Triq i-Belt Valletta, Qormi reġistrata bħala proprjetà nru. E27003, tal-kejl ta' madwar 744 metru kwadru, li tmiss mil-Lbiċ, mill-Majjistral u mit-Tramuntana ma' proprjetà tal-Gvern, kif delineata bl-aħmar fuq il-pjanta P.D. nru.2012_913.


GOVERNMENT PROPERTY DEPARTMENT
ESTATE MANAGEMENT DIRECTORATE
LOCALITY: QORMI
P.D. No: 2012_913
SCALE 1:500
FILE: L1035/63
DRAWN BY: GAUCN003
(sgd. S. Scotto)
A&CE
DATE: 20/11/2012
(sgd. R. Camilleri)
Director Estate Management
DATE: 20/11/2012
Site Plan
S.S. 5271
Scale 1:2500
Map Ref. 52729 71208
PROPERTY No.: E27003
AREA : 744m²
SITE
AT TRIQ IL-BELT VALLETTA
QORMI
TRIQ IL-BELT VALLETTA
TRIQ IL-WIED
PUBLIC OPEN SPACE
Scale 1:500
NO INSPECTION CARRIED OUT.
SITE INTERPRETED FROM PLAN AT RED 127 IN L1035/63