VERŻJONI ELETTRONIKA

Suppliment tal-Gazzetta tal-Gvern ta' Malta, Nru. 19,021, 22 ta' Jannar, 2013
Taqsima B

A.L. 34 tal-2013

ATT DWAR L-I*SPORTS*
(KAP. 455)

Ordni tal-2013 dwar il-Kunsill Malti għall-I*sport*
(Trasferiment ta' Proprjetà Assenjata) (Nru. 2)

BIS-SAĦĦA tas-setgħat mogħtija bl-artikolu 16 tal-Att dwar l-I*sports*, il-President ta' Malta għamel l-ordni li ġej:-

Titolu.

1. It-titolu ta' dan l-ordni hu Ordni tal-2013 dwar il-Kunsill Malti għall-I*sport* (Trasferiment ta' Proprjetà Assenjata) (Nru. 2).

Proprjetà assenjata.

Kap. 455.

2. Il-proprjetà deskritta fl-artikolu 4 hi b'dan assenjata għall-finijiet tat-tgawdija, pussess, użu u amministrazzjoni tad-drittijiet u obbligazzjonijiet li jappartjenu għal dik il-proprjetà assenjata skont l-artikolu 16 tal-Att dwar l-I*sports*.

Jum stabbilit.

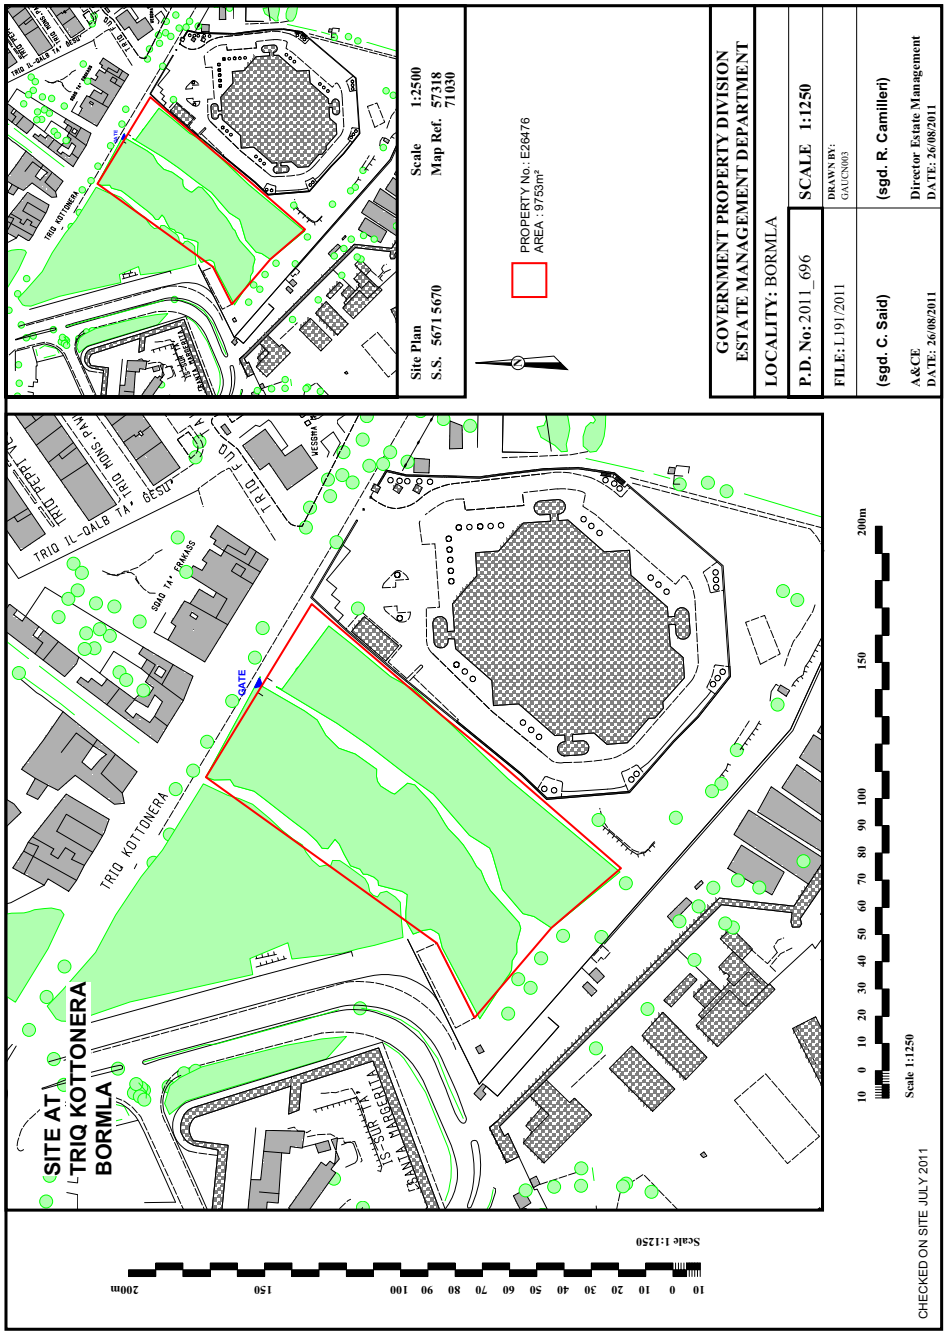
3. Il-proprjetà assenjata fl-artikolu 2 għandha tiġi trasferita u tkun vestita fil-Kunsill Malti għall-I*sport* kif provdut fl-imsemmi artikolu b'seħħ mill-1 ta' Jannar, 2013.

Deskrizzjoni ta' proprjetà assenjata.

4. Il-proprjetà msemmija fl-artikolu 2 ta' dan l-ordni hi din li ġejja, jiġifieri:

(i) Sit fi Triq il-Kottonera, Bormla reġistrata bħala proprjeta' nru. E26476, tal-kejl ta' madwar 9,753 metru kwadru, li tmiss mil-Lbiċ, mill-Majjistral u mix-Xlokk ma' proprjeta' tal-Gvern, kif delineata bl-aħmar fuq il-pjanta P.D. nru.2011_696.

B 506


SITE AT
TRIQ KOTTONERA
BORMLA
TRIQ KOTTONERA
GATE
TRIQ IL-QALB TA' ĠESU'
TRIQ TA' MONS PAU
TRIQ TA' FMARS
TRIQ IL-
TRIQ
CHAPEL
Scale 1:1250
10 0 10 20 30 40 50 60 70 80 90 100 150 200m
Site Plan
S.S. 5671 5670
Scale 1:2500
Map Ref. 57318
71030
PROPERTY No.: E28476
AREA : 9753m²
GOVERNMENT PROPERTY DIVISION
ESTATE MANAGEMENT DEPARTMENT
LOCALITY: BORMLA
P.D. No: 2011_696
SCALE 1:1250
FILE: L191/2011
DRAWN BY: GAUCN003
(sgd. C. Said)
A&CE
DATE: 26/08/2011
(sgd. R. Camilleri)
Director Estate Management
DATE: 26/08/2011
CHECKED ON SITE JULY 2011