VERŻJONI ELETTRONIKA

Suppliment tal-Gazzetta tal-Gvern ta' Malta, Nru. 19,419, 30 ta' April, 2015
Taqsima B

A.L. 143 tal-2015

ORDINANZA DWAR IL-KUMMISSARJU TAL-ARTIJIET (KAP. 169)

Ordni tal-2015 dwar il-Kummissarju tal-Artijiet (Trasferiment ta' Drittijiet u Responsabbiltajiet) (Ordni Nru. 2)

BIS-SAĦĦA tas-setgħat mogħtija bl-artikolu 2 tal-Ordinanza dwar il-Kummissarju tal-Artijiet, il-President ta' Malta għamel dan l-ordni li ġej:-

Titolu.

1. It-titolu ta' dan l-Ordni hu l-Ordni tal-2015 dwar il-Kummissarju tal-Artijiet (Trasferiment ta' Drittijiet u Responsabbiltajiet) (Ordni Nru. 2).

Proprjetà speċifikata.

2. Il-proprjetà deskritta fl-artikolu 4 hija b'dan speċifikata għall-finijiet tal-artikolu 2 tal-Ordinanza dwar il-Kummissarju tal-Artijiet.

Jum stabbilit.

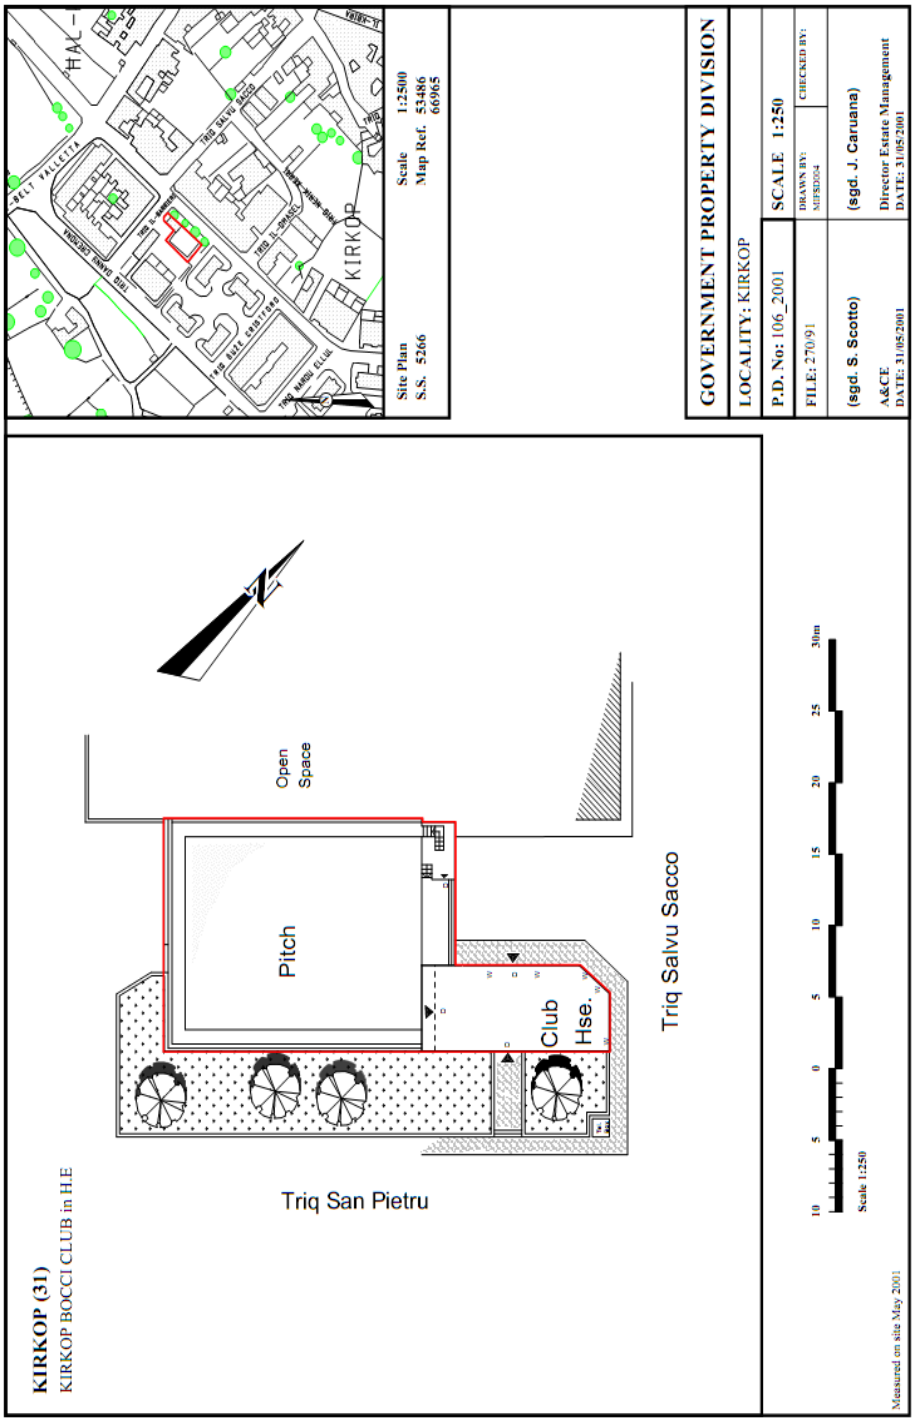
3. Id-drittijiet u responsabbiltajiet rigward il-proprjetà speċifikata fl-artikolu 4 ta' dan l-Ordni għandhom b'seħħ mill-1 ta Jannar 2015 jitqiesu li ma baqgħux jitwettqu mill-Kunsill Malti għall-Isport permezz tal-Att dwar l-Isport, u ġew trasferiti lura lil Kummissarju tal-Artijiet kif provdut fl-imsemmi artikolu 2 tal-Ordinanza.

Cap. 455.

Deskrizzjoni.

4. Il-proprjetà imsemmija fl-artikolu 2 ta' dan l-Ordni tikkonsisti fi *clubhouse* mingħajr l-arja tagħha u l-*pitch* tal-boċċi fil-kumpless sportiv, fi Triq Salvu Sacco, Kirkop, reġistrata bħala Tenement Numru 013379 u li tidher immarkata fuq il-pjanta P.D. 106_2001.

B 1074


KIRKOP
Site Plan
S.S. 5266
Scale 1:2500
Map Ref. 53486
66965
GOVERNMENT PROPERTY DIVISION
LOCALITY: KIRKOP
P.D. No: 106_2001
SCALE 1:250
FILE: 270/91
DRAWN BY: MFSD2004
CHECKED BY:
(sgd. S. Scotto)
A&CE
DATE: 31/05/2001
(sgd. J. Caruana)
Director Estate Management
DATE: 31/05/2001
KIRKOP (31)
KIRKOP BOCCI CLUB in H.E
Open Space
Pitch
Club Hse.
Triq Salvu Sacco
Triq San Pietru
Scale 1:250
Measured on site May 2001