VERŻJONI ELETTRONIKA

Suppliment tal-Gazzetta tal-Gvern ta' Malta, Nru. 19,459, 31 ta' Lulju, 2015
Taqsima B

A.L. 238 tal-2015

ORDINANZA DWAR IL-KUMMISSARJU TA' L-ARTIJIET (KAP. 169)

Ordni tal-2015 dwar il-Kummissarju tal-Artijiet (Trasferiment ta' Drittijiet u Responsabbiltajiet) (Nru. 4)

BIS-SAĦĦA tas-setgħat mogħtija bl-artikolu 2 tal-Ordinanza dwar il-Kummissarju tal-Artijiet, il-President ta' Malta għamel dan l-ordni li ġej:-

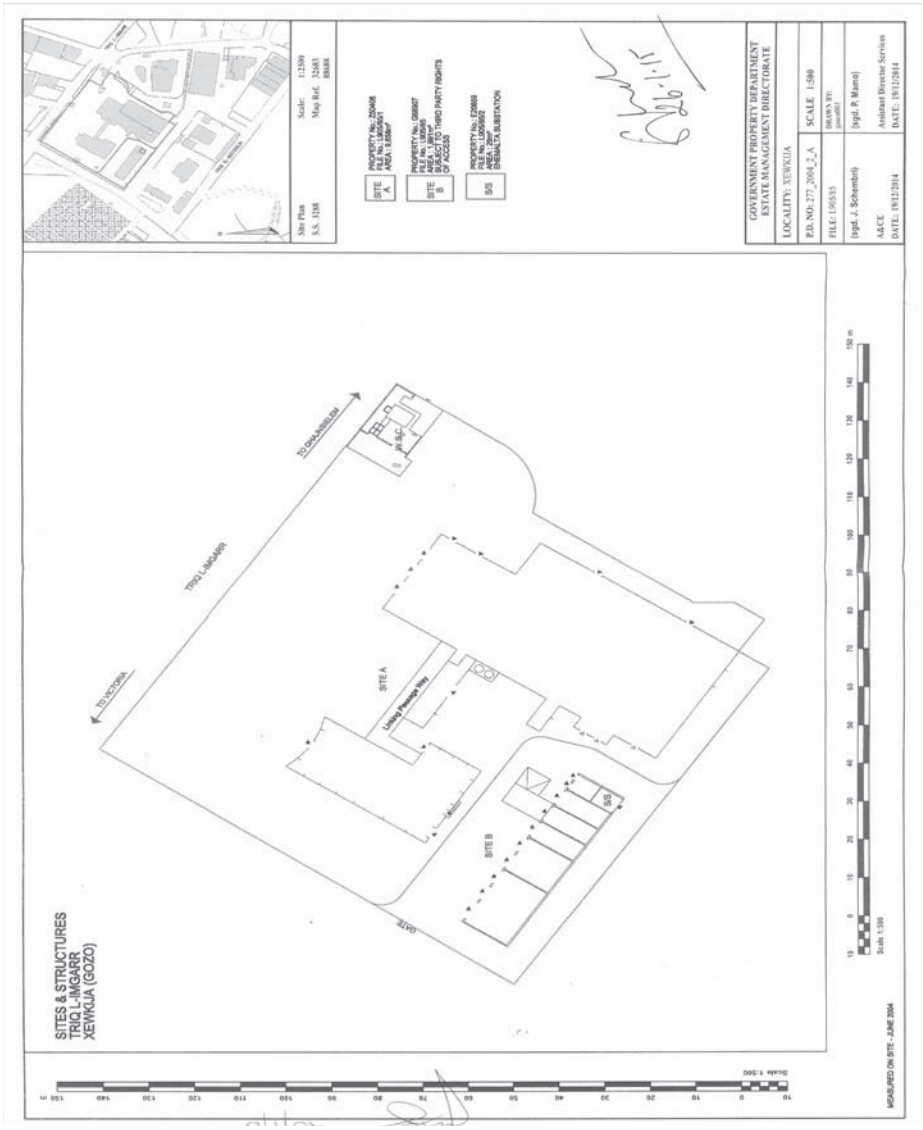
1. It-titolu ta' dan l-Ordni hu l-Ordni tal-2015 dwar il-Kummissarju tal-Artijiet (Trasferiment ta' Drittijiet u Responsabbiltajiet) (Nru. 4). Titolu.

2. L-art deskritta fl-artikolu 4 ta' dan l-Ordni hija b'dan speċifikata għall-finijiet tal-artikolu 2 tal-Ordinanza dwar il-Kummissarju tal-Artijiet. Art specifikata.

3. Id-drittijiet u r-responsabbiltajiet rigward l-art speċifikata fl-artikolu 4 ta' dan l-Ordni għandhom b'seħħ mill-1 ta' Mejju 2015 jitqiesu li bdew jitwettqu minn Malta Industrial Parks Limited (C 28965) kif provdut fl-imsemmi artikolu 2 tal-Ordinanza. Jum stabbilit.

4. L-art imsemmija fl-artikolu 2 ta' dan l-Ordni tikkonsisti f'biċċa art, inkluż kull bini li hemm fuqha, ġewwa x-Xewkija, Għawdex li tidher immarkata bl-aħmar fuq il-pjanta PD277_2004_2_A, u dik il-pjanta ġiet transunta fl-Atti tan-Nutar Anthony Hili permezz ta' att pubbliku tal-14 ta' Jannar 2015. Deskrizzjoni.

B 2276


SITES & STRUCTURES
TRIQ L-IMGARR
XEWKIJA (GOZO)
TRIQ L-IMGARR
TO VICTORIA
TO DWEJRA BAY
SITE A
SITE B
SUB STATION
GATE
Site Plan
S.S. 1268
Scale: 1:2500
Map Ref. 32683
88688
SITE A
PROPERTY No.: 320408
FILE No.: L005041
AREA: 1,000m²
SITE B
PROPERTY No.: 008907
FILE No.: L00506
AREA: 1,000m²
SUBJECT TO THIRD PARTY RIGHTS OF ACCESS
SUB STATION
PROPERTY No.: 320999
FILE No.: L005002
AREA: 36m²
ENEMALTA SUBSTATION
GOVERNMENT PROPERTY DEPARTMENT
ESTATE MANAGEMENT DIRECTORATE
LOCALITY: XEWKIJA
P.D. NO: 377_2004_2_A
SCALE 1:500
FILE: L005055
DRAWN BY:
(Ing. J. Schembri)
(Ing. P. Mamo)
A&CE
Assistant Director Services
DATE: 19/12/2014
DATE: 19/12/2014
MEASURED ON SITE - JUNE 2004
Scale 1:500