A.L. 84 ta' l-2003

ATT TA' L-2001 DWAR RESTITUZZJONI TA' ĊERTU ARTIJIET

(ATT NRU. XVII TA' L-2001)

Ordni ta' l-2003 dwar Restituzzjoni ta' Ċertu Artijiet (Nru. 1)

BIS-SAĦĦA tas-setgħat mogħtija bl-artikolu 3(1) ta' l-Att, dwar ir-Restituzzjoni ta' Ċertu Artijiet ta' l-2001, il-Ministru ta' l-Intern u l-Ambjent ħareġ dan l-ordni li ġej:

1. It-titolu ta' dan l-ordni huwa l-Ordni ta' l-2003 dwar Restituzzjoni ta' Ċertu Artijiet (Nru. 1).

2. Il-proprjetà speċifikata fl-artikolu 3 ta' dan l-Ordni għandha terġa' lura għal għand il-persuna jew persuni li lilhom kienet tappartjeni l-art, b'liema titolu jkun, bħallikieku l-akkwist bis-saħħa ta' l-artikolu 5 ta' l-Att Dwar Arei għall-Iżvilupp tal-Bini, Kapitolu 303, qatt ma seħħ b'effett mid-data tal-4 ta' Lulju, 1983, f'liema data dik l-art ġiet akkwistata mill-Gvern bis-saħħa ta' l-istess artikolu.

3. Il-proprjetà li għaliha l-artikolu 2 ta' dan l-Ordni jirreferi hi din li ġejja, jiġifieri:

(i) Ħames porzjonijiet diviżi mill-istess art fil-Mosta limiti Ta' Santa Margerita, li fihom: *plot 1* il-kejl ta' ċirka 433 metri kwadri u li tmiss mit-Tramuntana u mil-Lvant ma' toroq pubbliċi u mil-Lbiċ ma' proprjetà tal-Gvern; *plot 2* il-kejl ta' ċirka 14,249 metri kwadri u li tmiss mill-Grigal ma' triq pubblika u mill-Majjistral u mil-Lvant ma' proprjetà tal-Gvern; *plot 3* il-kejl ta' ċirka 41,739 metri kwadri u li tmiss minn Nofsinhar u mill-Majjistral ma' proprjetà tal-Gvern u mil-Lbiċ ma' triq pubblika; *plot 4* il-kejl ta' ċirka 17,421 metri kwadri u li tmiss mit-Tramuntana, mill-Punent u mil-Lbiċ ma' toroq pubbliċi; u *plot 5* il-kejl ta' ċirka 14,592 metri kwadri u li tmiss mit-Tramuntana, mill-Grigal u minn Nofsinhar ma' toroq pubbliċi u murija bil-

bordura ħamra fuq il-pjanta mmarkata P.D. Nru. 16_2003_A bħala plots minn wieħed (1) sa ħamsa (5) rispettivament, kif jidher fil-pjanta hawn annessa fl-Iskeda.

(ii) Disa' porzjonijiet diviżi mill-istess art f'San Gwann limiti Taż-Żwejt, li fihom: *plot 1* il-kejl ta' ċirka 1,501 metri kwadri u li tmiss mill-Grigal ma' triq pubblika, mill-Punent u mix-Xlokk ma' proprjetà tal-Gvern; *plot 2* il-kejl ta' ċirka 1,015 metri kwardi u li tmiss mill-Majjistral u mix-Xlokk ma' toroq pubbliċi u mil-Lbiċ ma' proprjetà tal-Gvern; *plot 3* il-kejl ta' ċirka 309 metri kwadri u li tmiss mill-Grigal ma' proprjetà tal-Gvern, mill-Majjistral ma' triq pubblika u mix-Xlokk ma' proprjetà ta' John Calleja u oħrajn; *plot 4* il-kejl ta' ċirka 2,640 metri kwadri u li tmiss mill-Majjistral ma' proprjetà ta' John Calleja u oħrajn, mit-Tramuntana ma' proprjetà tal-Gvern u mil-Lvant ma' proprjetà ta' B & S Construċtion Limited;'*plot 5* il-kejl ta' ċirka 11,010 metri kwadri u li tmiss mill-Majjistral, mil-Lbiċ u minn Nofsinhar ma' toroq pubbliċi; *plot 6* il-kejl ta' ċirka 243 metri kwadri u li tmiss mill-Majjistral ma' triq pubblika, mill-Grigal u mil-Lvant ma' proprjetà ta' Joseph Gauċi u oħrajn; *plot 7* il-kejl ta' ċirka 6,121 metri kwadri u li tmiss mill-Grigal u mix-Xlokk ma' toroq pubbliċi u mill-Majjistral ma' proprjetà tal-Gvern*; plot 8* il-kejl ta' ċirka 7,971 metri kwadri u li tmiss mit-Tramuntana u mil-Lvant ma' toroq pubbliċi u minn Nofsinhar ma' proprjetà tal-Gvern; u *plot 9* il-kejl ta' ċirka 10,611 metri kwadri u li tmiss mil-Lvant u minn Nofsinhar ma' toroq pubbliċi u mit-Tramuntana ma' proprjetà tal-Gvern u murija bil-bordura ħamra fuq il-pjanta mmarkata P.D. Nru. 26_2003_A bħala plots minn wieħed (1) sa disgħa (9) rispettivament, kif jidher fil-pjanta hawn annessa fl-Iskeda.

(iii) Tnax-il porzjonijiet diviżi mill-istess art fin-Naxxar limiti Tas-Sgħajtar, li fihom: *plot 1* il-kejl ta' ċirka 410 metri kwadri u li tmiss mill-Grigal, mix-Xlokk u mil-Lbiċ ma' toroq pubbliċi; *plot 2* il-kejl ta' ċirka 4,070 metri kwadri u li tmiss mill-Grigal, mix-Xlokk u mill-Majjistral ma' toroq pubbliċi; *plot 3* il-kejl ta' ċirka 1,169 metri kwadri u li tmiss mill-Majjistral u mix-Xlokk ma' toroq pubbliċi u mit-Tramuntana ma' proprjetà tal-Gvern; *plot 4* il-kejl ta' ċirka 6 metri kwadri u li tmiss mill-Majjistral, mit-Tramuntana u mil-Lbiċ ma' toroq pubbliċi; *plot 5* il-kejl ta' ċirka 598 metri kwadri u li tmiss mill-Majjistral, mix-Xlokk u mil-Lbiċ ma' toroq pubbliċi; *plot 6* il-kejl ta' ċirka 321 metri kwadri u li tmiss mix-Xlokk, minn Nofsinhar u mill-Majjistral ma' toroq pubbliċi; *plot 7* il-kejl ta' ċirka 9,927 metri kwadri u li tmiss mill-

Grigal ma' proprjetà ta' Giuzeppi Fenech u oħrajn, mill-Majjistral ma' triq pubblika u mix-Xlokk ma' proprjetà ta' Carmelo Vella; *plot 8* il-kejl ta' ċirka 524 metri kwadri u li tmiss mill-Majjistral u mil-Lbiċ ma' toroq pubbliċi u mix-Xlokk ma' proprjetà ta' Victor Scerri; *plot 9* il-kejl ta' ċirka 4,765 metri kwadri u li tmiss mix-Xlokk u mill-Majjistral ma' toroq pubbliċi u mil-Lbiċ ma' proprjetà tal-Gvern; *plot 10* il-kejl ta' ċirka 8,280 metri kwadri u li tmiss mill-Grigal ma' triq pubblika, mit-Tramuntana u mill-Punent ma' proprjetà tal-Gvern; *plot 11* il-kejl ta' ċirka 302 metri kwadri u li tmiss mil-Lvant, minn Nofsinhar u mil-Lbiċ ma' proprjetà tal-Gvern; u *plot 12* il-kejl ta' ċirka 438 metri kwadri u li tmiss mit-Tramuntana u mill-Majjistral ma' proprjetà ta' Blokrete Limited u mil-Lbiċ ma' proprjetà tal-Gvern u huma murija bil-bordura ħamra fuq il-pjanta mmarkata P.D. Nru. 11_2003_A bħala *plots* minn wieħed (1) sa tnax (12) rispettivament, kif jidher fil-pjanta hawn annessa fl-Iskeda.


(iv) Tlett porzjonijiet diviżi mill-istess art f'Ħal-Qormi limiti Tal-Ħandaq, li fihom: *plot 1* il-kejl ta' ċirka 9,597 metri kwadri, u li tmiss mill-Grigal u minn Nofsinhar ma' toroq pubbliċi u mit-Tramuntana ma' proprjetà ta' Ian Zammit; *plot 2* il-kejl ta' ċirka 1,568 metri kwadri u li tmiss mill-Grigal, mit-Tramuntana u mix-Xlokk ma' proprjetà tal-Gvern; *plot 3* il-kejl ta' ċirka 640 metri kwadri u li tmiss mit-Tramuntana, mill-Punent u minn Nofsinhar ma' toroq pubbliċi u murija bil-bordura ħamra fuq il-pjanta mmarkata P.D. Nru. 4_2003_A bħala plots minn wieħed (1) sa tlieta (3) rispettivament, kif jidher fil-pjanta hawn annessa fl-Iskeda.


(v) Żewġ porzjonijiet diviżi mill-istess art f'Ħ'Attard fil-limiti Tal-Fuklar, li fihom: *plot 1* il-kejl ta' ċirka 1,238 metri kwadri, u li tmiss minn Nofsinhar u mil-Lbiċ ma' proprjetà ta' Leonard Mifsud u oħrajn u mix-Xlokk ma' proprjetà ta' Spin Holdings Ltd; u *plot 2* il-kejl ta' ċirka 129 metri kwadri u li tmiss mit-Tramuntana, mil-Lvant u mix-Xlokk ma' proprjetà ta' Giovanna Cutajar u oħrajn u murija bil-bordura ħamra fuq il-pjanta mmarkati P.D. Nru. 8_2003_A bħala plots wieħed (1) u tnejn (2) rispettivament, kif jidher fil-pjanta hawn annessa fl-Iskeda.

(vi) Ħames porzjonijiet diviżi mill-istess art fis-Swatar limiti ta' l-Imsida, li fihom *plot 1* il-kejl ta' ċirka 8,197 metri kwadri u li tmiss mil-Lbiċ u mix-Xlokk ma' triq pubblika u mill-Majjistral ma' proprjetà ta' Paul Caruana u oħrajn, *plot 2* il-kejl ta' ċirka 159 metri kwadri u li tmiss min-Nofsinhar ma' proprjetà ta' M & B


Ltd, mill-Majjistral u mit-Tramuntana ma' proprjetà ta' S.C. Co Ltd, *plot 3* il-kejl ta' ċirka 3,687 metri kwadri, u li tmiss mill-Majjistral ma' proprjetà ta' M & B Ltd u mil-Lbiċ u mix-Xlokk ma' triq pubblika, *plot 4* il-kejl ta' ċirka 27,799 metri kwadri u li tmiss mit-Tramuntana ma' triq pubblika, mill-Punent ma' proprjetà ta' Telamon Limited u mil-Lvant ma' proprjetà ta' Joseph Gauċi u oħrajn u *plot 5* il-kejl ta' ċirka 4,259 metri kwadri u li tmiss min-Nofsinhar u mill-Grigal ma' triq pubblika u mill-Majjistral ma' proprjetà ta' Orazio Cannataċi, u murija bil-bordura ħamra fuq il-pjanta P.D. 117_2002_A bħala *plots* minn wieħed (1) sa ħamsa (5) rispettivament, kif jidher fil-pjanta hawn annessa fl-Iskeda.

SKEDA MAPEP

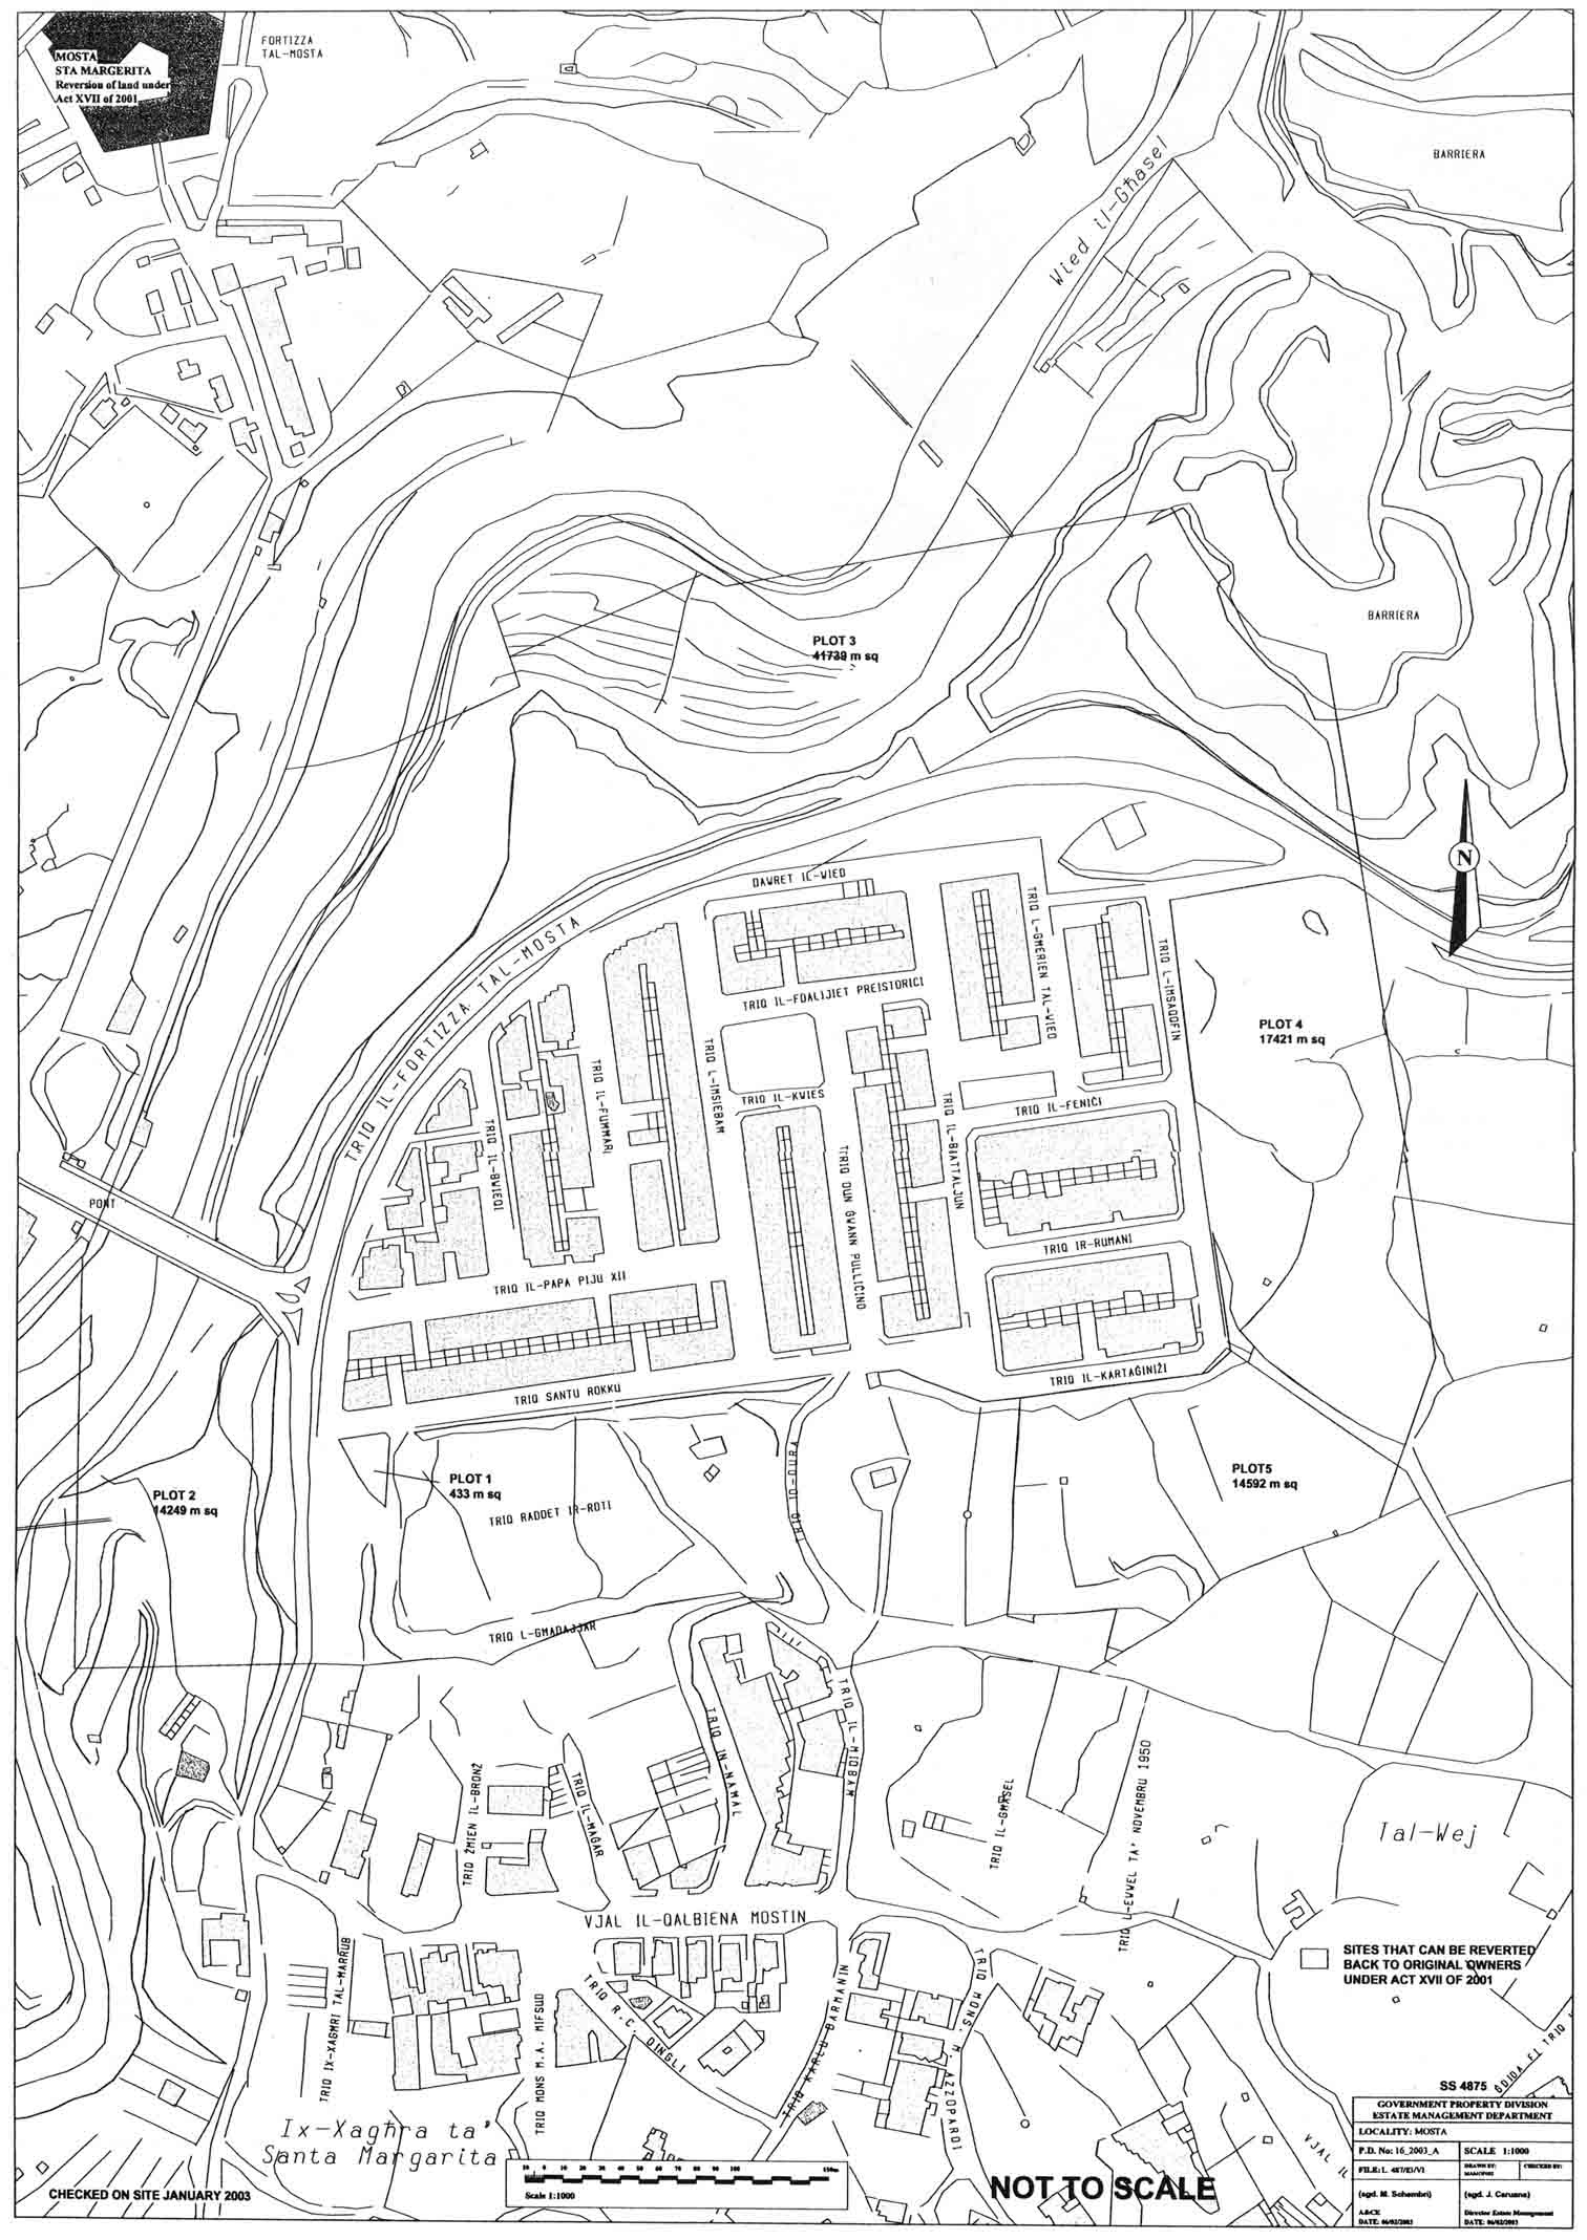
MOSTA
STA MARGERITA
Reversion of land under Act XVII of 2001
FORTIZZA TAL-MOSTA
BARRIERA
Wied tl-Ghasel
BARRIERA
PLOT 3
41738 m sq
DAVRET IC-VIED
TRIQ IL-FORTIZZA TAL-MOSTA
TRIQ IL-FDALIJIET PREISTORICI
TRIQ L-GHERIEN TAL-VIED
TRIQ L-IHSADFIN
PLOT 4
17421 m sq
TRIQ IL-FUMMARI
TRIQ L-INSIEBAM
TRIQ IL-KWIES
TRIQ IL-BATTALJUN
TRIQ IL-FENICI
TRIQ DUN GWANN PULLICINO
TRIQ IR-RUMANI
TRIQ IL-PAPA PIJU XII
TRIQ SANTU ROKKU
TRIQ IL-KARTAGINIZI
PONT
PLOT 1
433 m sq
PLOT 2
14249 m sq
TRIQ RADDET IR-ROTI
PLOT5
14592 m sq
TRIQ L-GMADA JSIR
TRIQ IN-NAMAL
TRIQ IL-MAGAR
TRIQ IL-GHASEL
TRIQ L-EWWEL TA' NOVEMBRU 1950
Tal-Wej
VJAL IL-QALBIENA MOSTIN
TRIQ IX-XAGHRA TAL-MARRUB
TRIQ MONS M.A. MIFSUD
TRIQ R.C. DINGLI
TRIQ KARL BARTHIN
TRIQ HONS H. AZZOPARDI
Ix-Xaghra ta' Santa Margarita
SITES THAT CAN BE REVERTED BACK TO ORIGINAL OWNERS UNDER ACT XVII OF 2001
SS 4875
GOVERNMENT PROPERTY DIVISION
ESTATE MANAGEMENT DEPARTMENT
LOCALITY: MOSTA
P.D. No: 16_2003_A
SCALE 1:1000
FILE: L 487/ED/V1
(sgd. M. Schembri)
(sgd. J. Caruana)
Director Estate Management
Scale 1:1000
NOT TO SCALE
CHECKED ON SITE JANUARY 2003

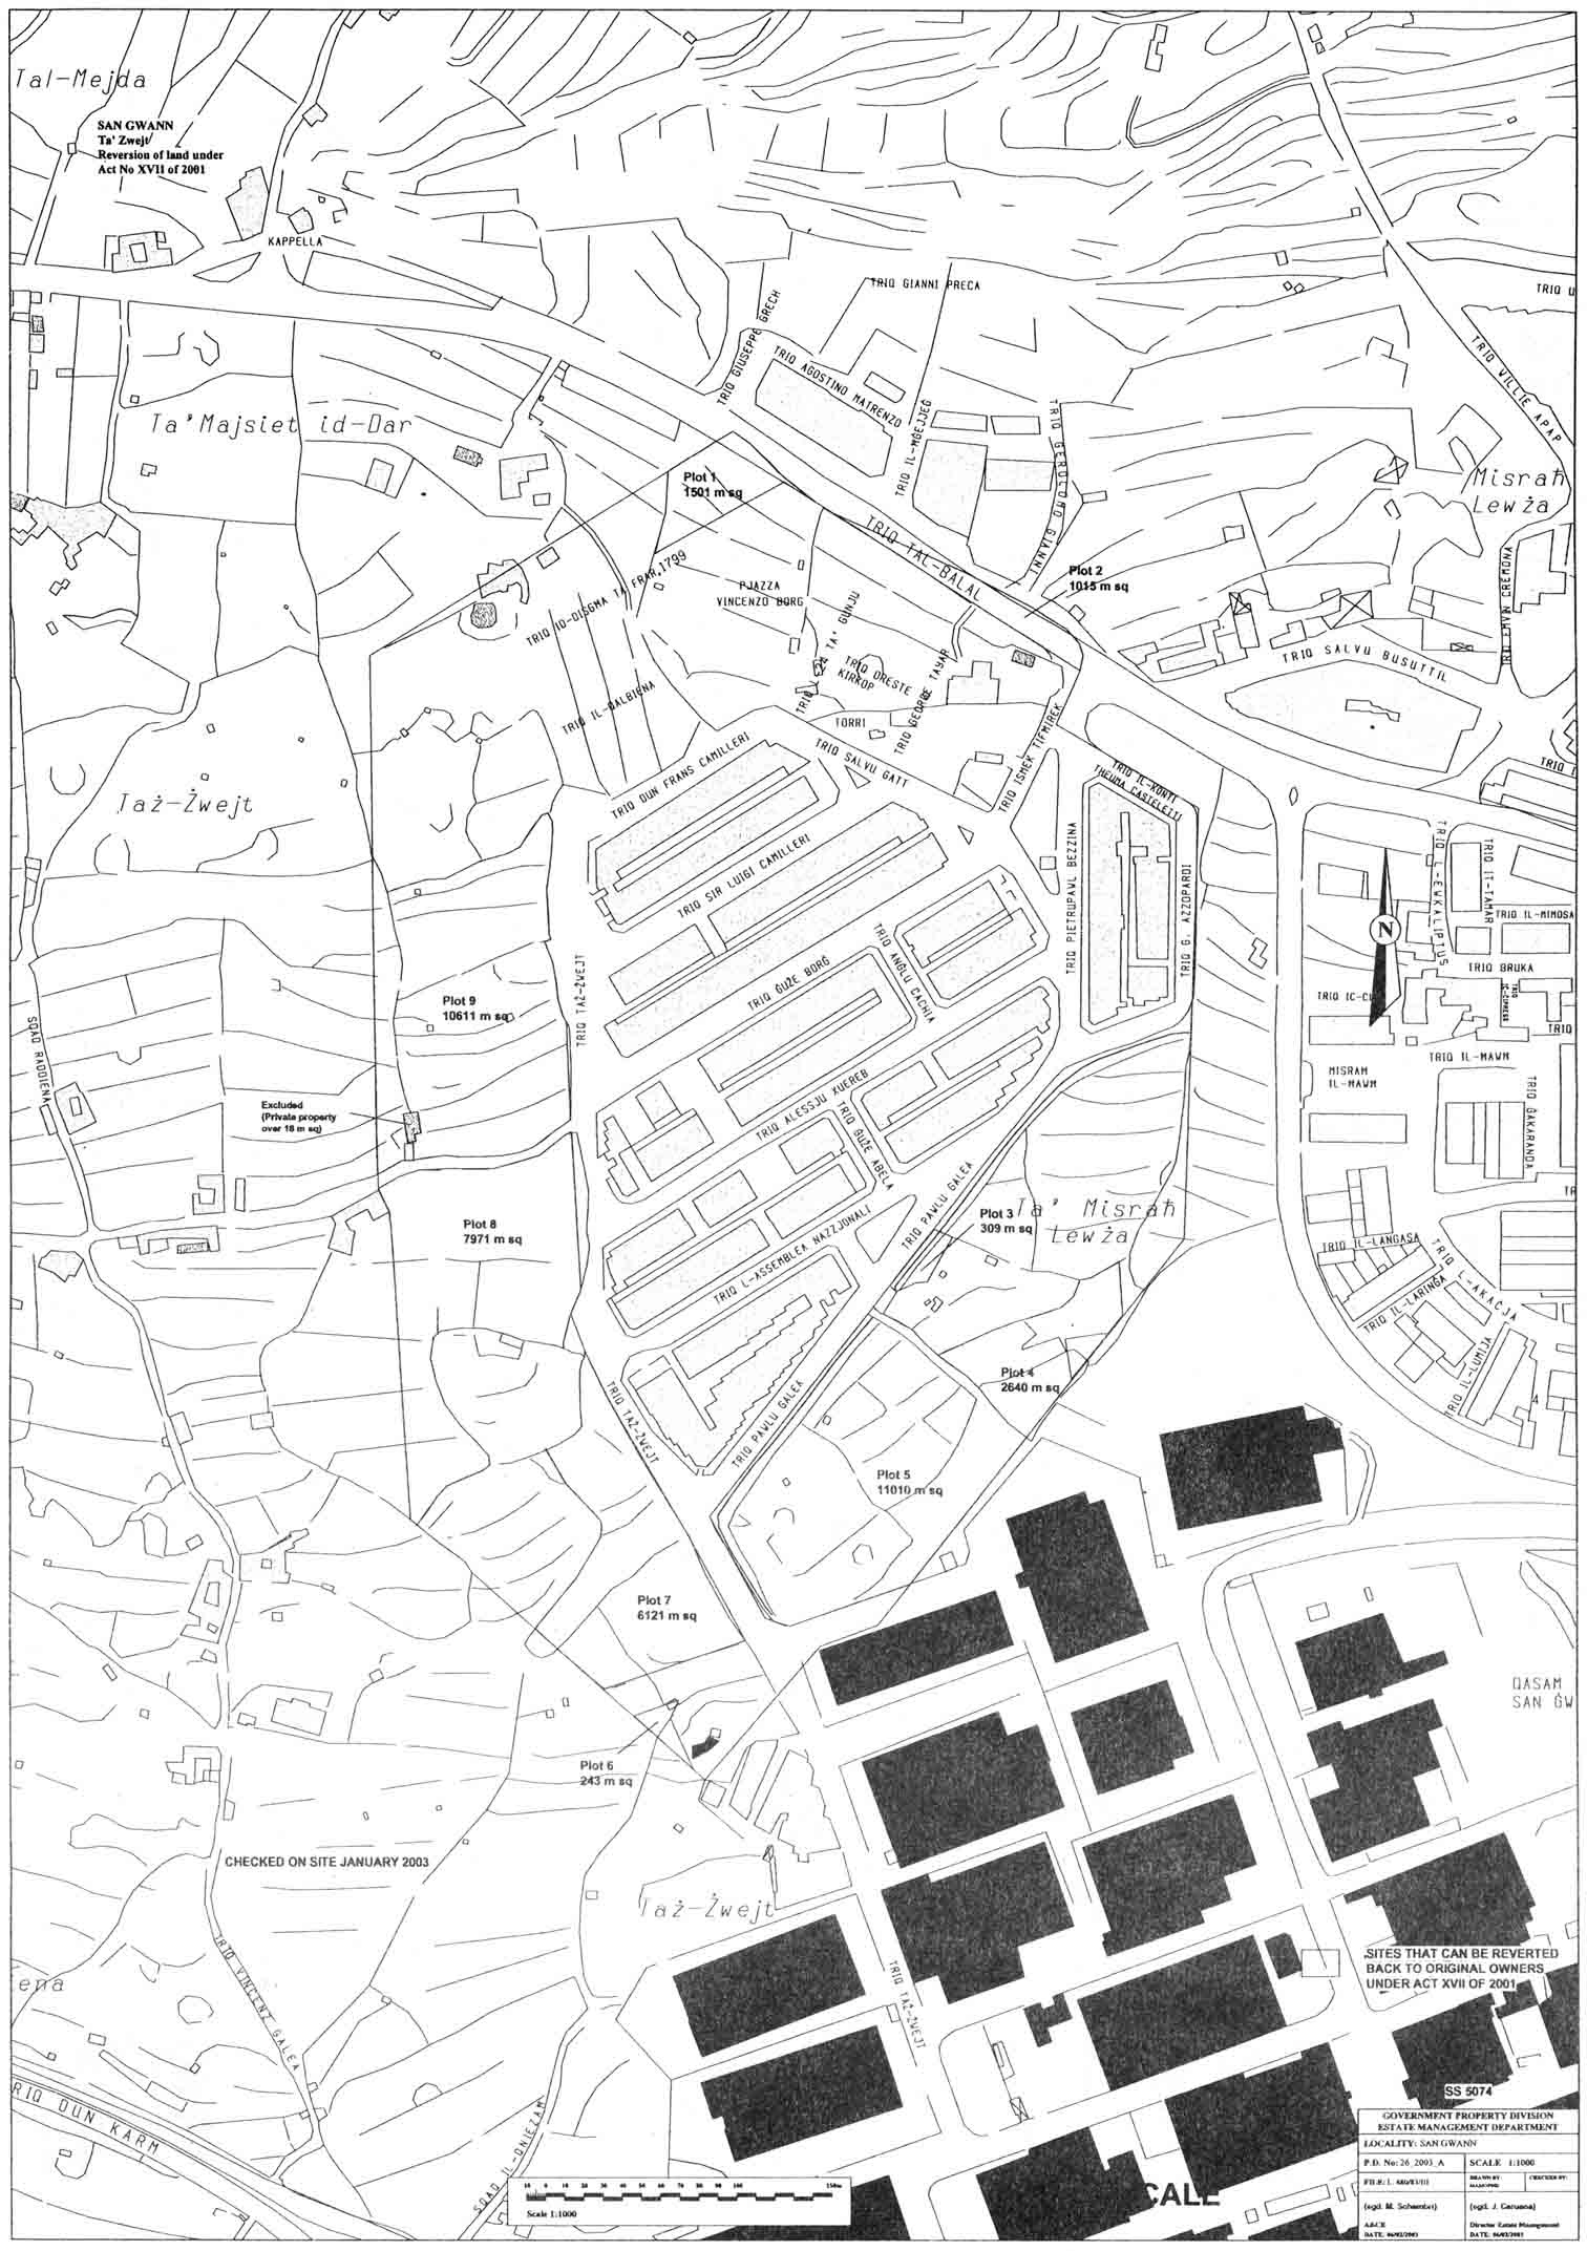
Tal-Mejda
SAN GWANN
Ta' Zwejt/
Reversion of land under
Act No XVII of 2001
KAPPELLA
Ta' Majsiet id-Dar
TRIQ GIANNI PRECA
TRIQ GIUSEPPE GRECH
TRIQ AGOSTINO MAIRENZO
TRIQ IL-MEJJEG
TRIQ VILLIE APAP
Misraħ Lewża
Plot 1
1501 m sq
TRIQ TAL-BALAL
Plot 2
1015 m sq
PJAZZA VINCENZO BORG
TRIQ ID-DISGMA TA' FRAR 1799
TRIQ IL-BALBIGNA
TRIQ ORESTE KIRKOP
TRIQ GEORGE TABONE
TORRI
TRIQ SALVU BUSUTTIL
TRIQ SALVU GATT
TRIQ DUN FRANS CAMILLERI
TRIQ SIR LUIGI CAMILLERI
Iaż-Żwejt
TRIQ PIETRU PAWL BEZZINA
TRIQ G. AZZOPARDI
TRIQ IL-KONTI THEUMA CASTELETTI
TRIQ IL-MIMOSA
TRIQ BRUKA
TRIQ IL-MAWN
MISRAH IL-MAWN
TRIQ GAKARANDA
TRIQ IL-LANGASA
TRIQ IL-LARINGA
TRIQ L-AKACJA
TRIQ IL-LUMIJA
TRIQ TAZ-ZWEJT
TRIQ GUZE BORG
TRIQ AMBLU CACHIA
TRIQ ALESSJU KUEREB
TRIQ GUZE ABELA
TRIQ PAWLU GALEA
TRIQ L-ASSEMBLEA NAZZJONALI
Ta' Misraħ Lewża
Plot 3
309 m sq
Plot 4
2640 m sq
Plot 5
11010 m sq
Plot 7
6121 m sq
Plot 8
7971 m sq
Plot 9
10611 m sq
Excluded
(Private property
over 18 m sq)
SQAQ RAQDIENA
Plot 6
243 m sq
CHECKED ON SITE JANUARY 2003
TRIQ VINCENT GALEA
TRIQ DUN KARM
SQAQ L-ONEJAM
Iaż-Żwejt
QASAM SAN ĠW
SITES THAT CAN BE REVERTED
BACK TO ORIGINAL OWNERS
UNDER ACT XVII OF 2001
SS 5074
Scale 1:1000
GOVERNMENT PROPERTY DIVISION
ESTATE MANAGEMENT DEPARTMENT
LOCALITY: SAN GWANN
P.D. No: 26_2003_A
SCALE 1:1000
FILE/L. ARĠ/EV/III
DRAWN BY: MASKPMG
CHECKED BY:
(sgd. M. Schembri)
(sgd. J. Caruana)
Director Estate Management
DATE: 06/02/2003


NAXXAR
Tas-Sghajtar
Reversion of land under
Act No XVII of 2001
TRIQ CENSU MUSCAT
BARRIERA
TRIQ IC-CILI
TRIQ IL-BRAZIL
TRIQ IL-BAJAD
TRIQ IL-MARUK
TRIQ KORFU
TRIQ IL-GERMANJA
TRIQ L-ITALJA
TRIQ FRANZA
TRIQ L-AMERIKA
TRIQ L-EĠITTU
TRIQ IL-KANADA
TRIQ L-AUSTRALJA
TRIQ L-EMIGRANTI
TRIQ IT-TUNEŻIJA
TRIQ IL-LABOUR
TRIQ IL-MOSTA
TRIQ AGOSTINO PORTELLI
IL-BELT VALLETTA
Is-Sghajtar
L-Ghaqba
Wied Bordi
PLOT 1
410 m sq
PLOT 2
4070 m sq
PLOT 3
1169 m sq
PLOT 4
6 m sq
PLOT 5
598 m sq
PLOT 6
321 m sq
PLOT 7
9927 m sq
PLOT 8
524 m sq
PLOT 9
4765 m sq
PLOT 10
8280 m sq
PLOT 11
302 m sq
PLOT 12
438 m sq
SITES TO BE REVERTED BACK
TO ORIGINAL OWNERS
UNDER ACT XVII OF 2001
CHECKED ON SITE JANUARY 2003
Scale 1:1000
NOT TO SCALE
SS 4874
GOVERNMENT PROPERTY DIVISION
ESTATE MANAGEMENT DEPARTMENT
LOCALITY: NAXXAR
P.D. No: 11_2003_A
SCALE 1:1000
FILE:L 486/03/VI
(sgd. M. Schembri)
A&CE
DATE: 06/02/2003
(sgd. J. Caruana)
Director Estate Management
DATE: 06/02/2003

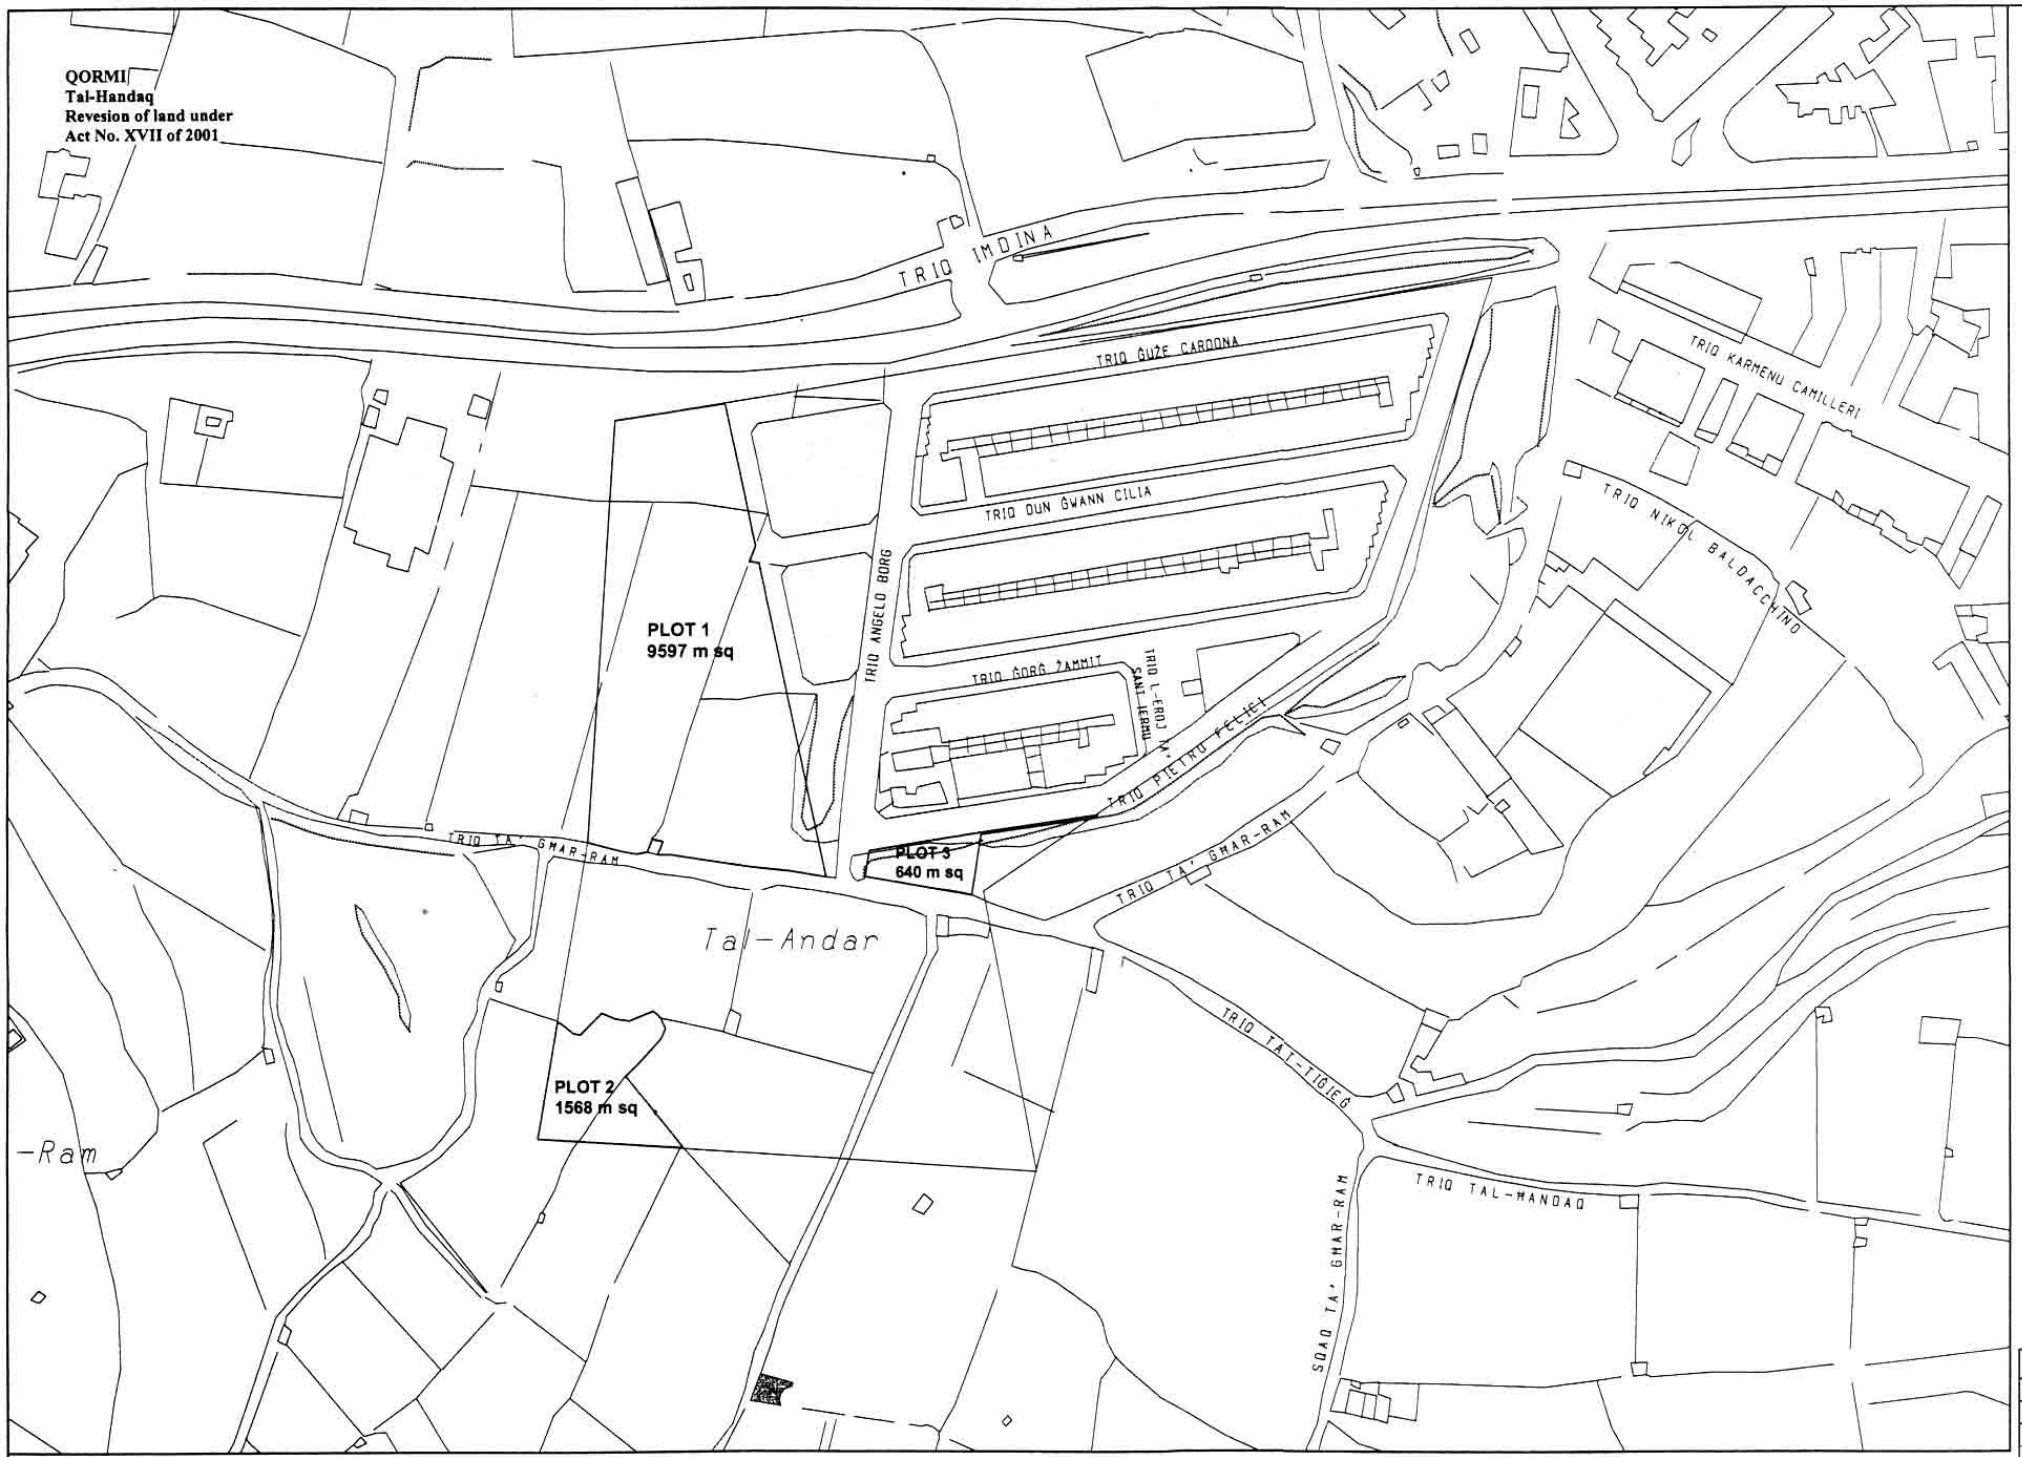


NOT TO SCALE
SS 5070

GOVERNMENT PROPERTY DIVISION ESTATE MANAGEMENT DEPARTMENT		
LOCALITY: QORMI		
P.D. No: 4_2003_A	SCALE 1:1000	
FILE: L 485/83/VI	DRAWN BY: MANCIPOT	CHECKED BY:
(sgd. M. Schembri)	(sgd. J. Caruana)	
A&CE DATE: 06/03/2003	Director Estate Management DATE: 06/03/2003	



GOVERNMENT PROPERTY DIVISION ESTATE MANAGEMENT DEPARTMENT		
LOCALITY: ATTARD		
P.D. No: 8_2003_A	SCALE 1:1000	
FILE: L. 481/83/VI	DRAWN BY: MAMOP002	CHECKED BY:
(sgd. M. Schembri)	(sgd. J. Caruana)	
A&CE DATE: 06/02/2003	Director Estate Management DATE: 06/02/2003	

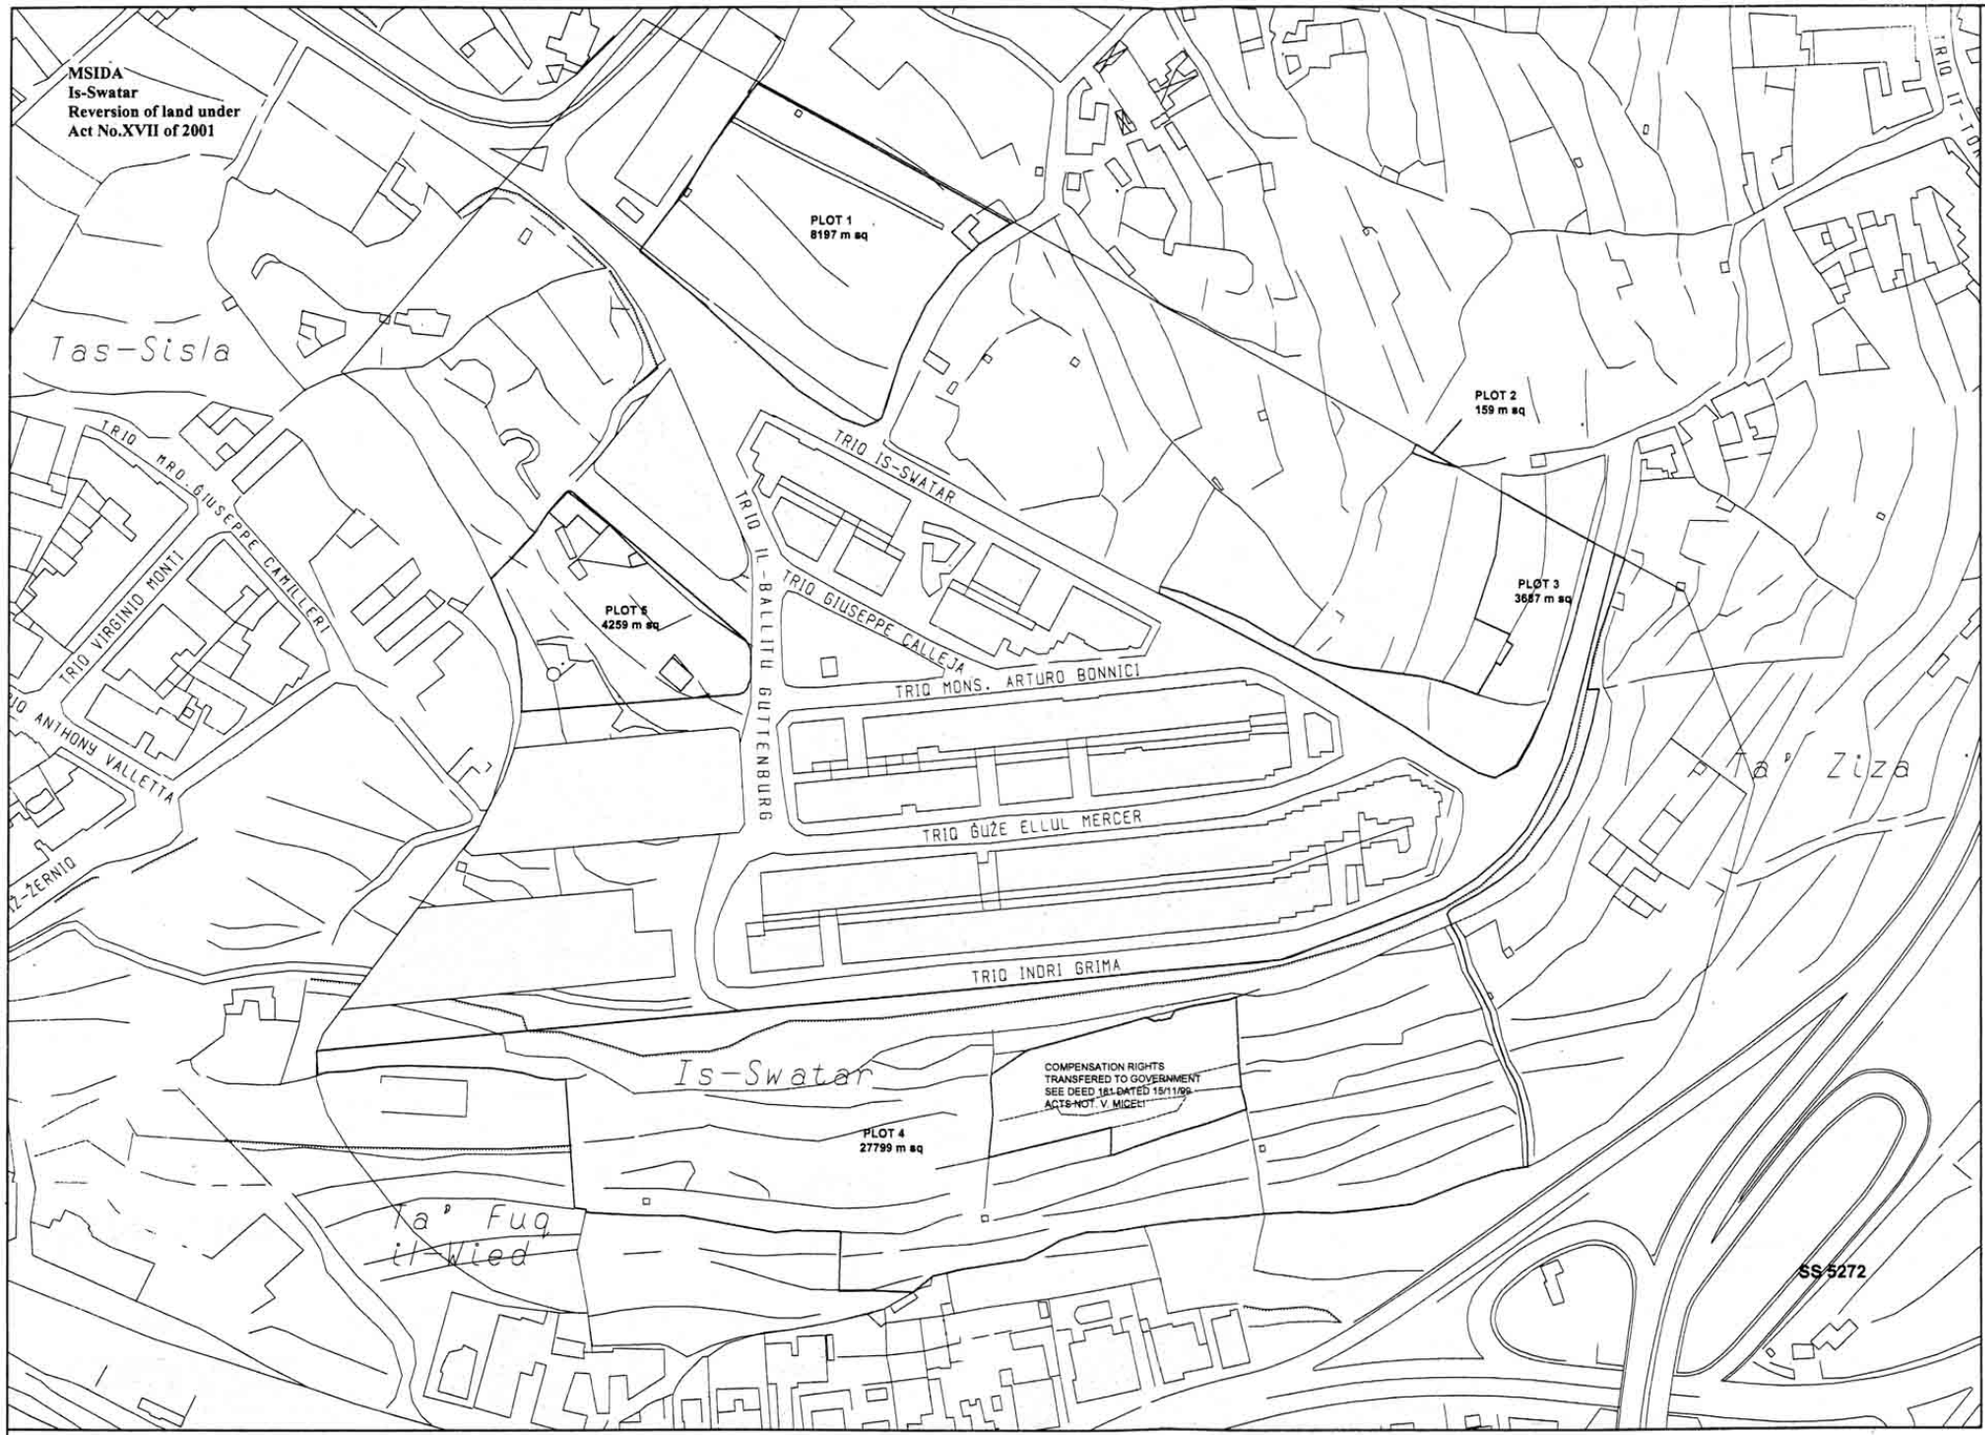

NOT TO SCALE

CHECKED ON SITE JULY 2002

GOVERNMENT PROPERTY DIVISION ESTATE MANAGEMENT DEPARTMENT	
LOCALITY: MSIDA	
P.D. No: 117_2002_A	SCALE 1:1000
FILE: L. 482/83/VII	DRAWN BY: MAMOP002 / CHECKED BY:
(sgd. M. Schembri) A&CE DATE: 14/10/2002	(sgd. J. Caruana) Director Estate Management DATE: 14/10/2002